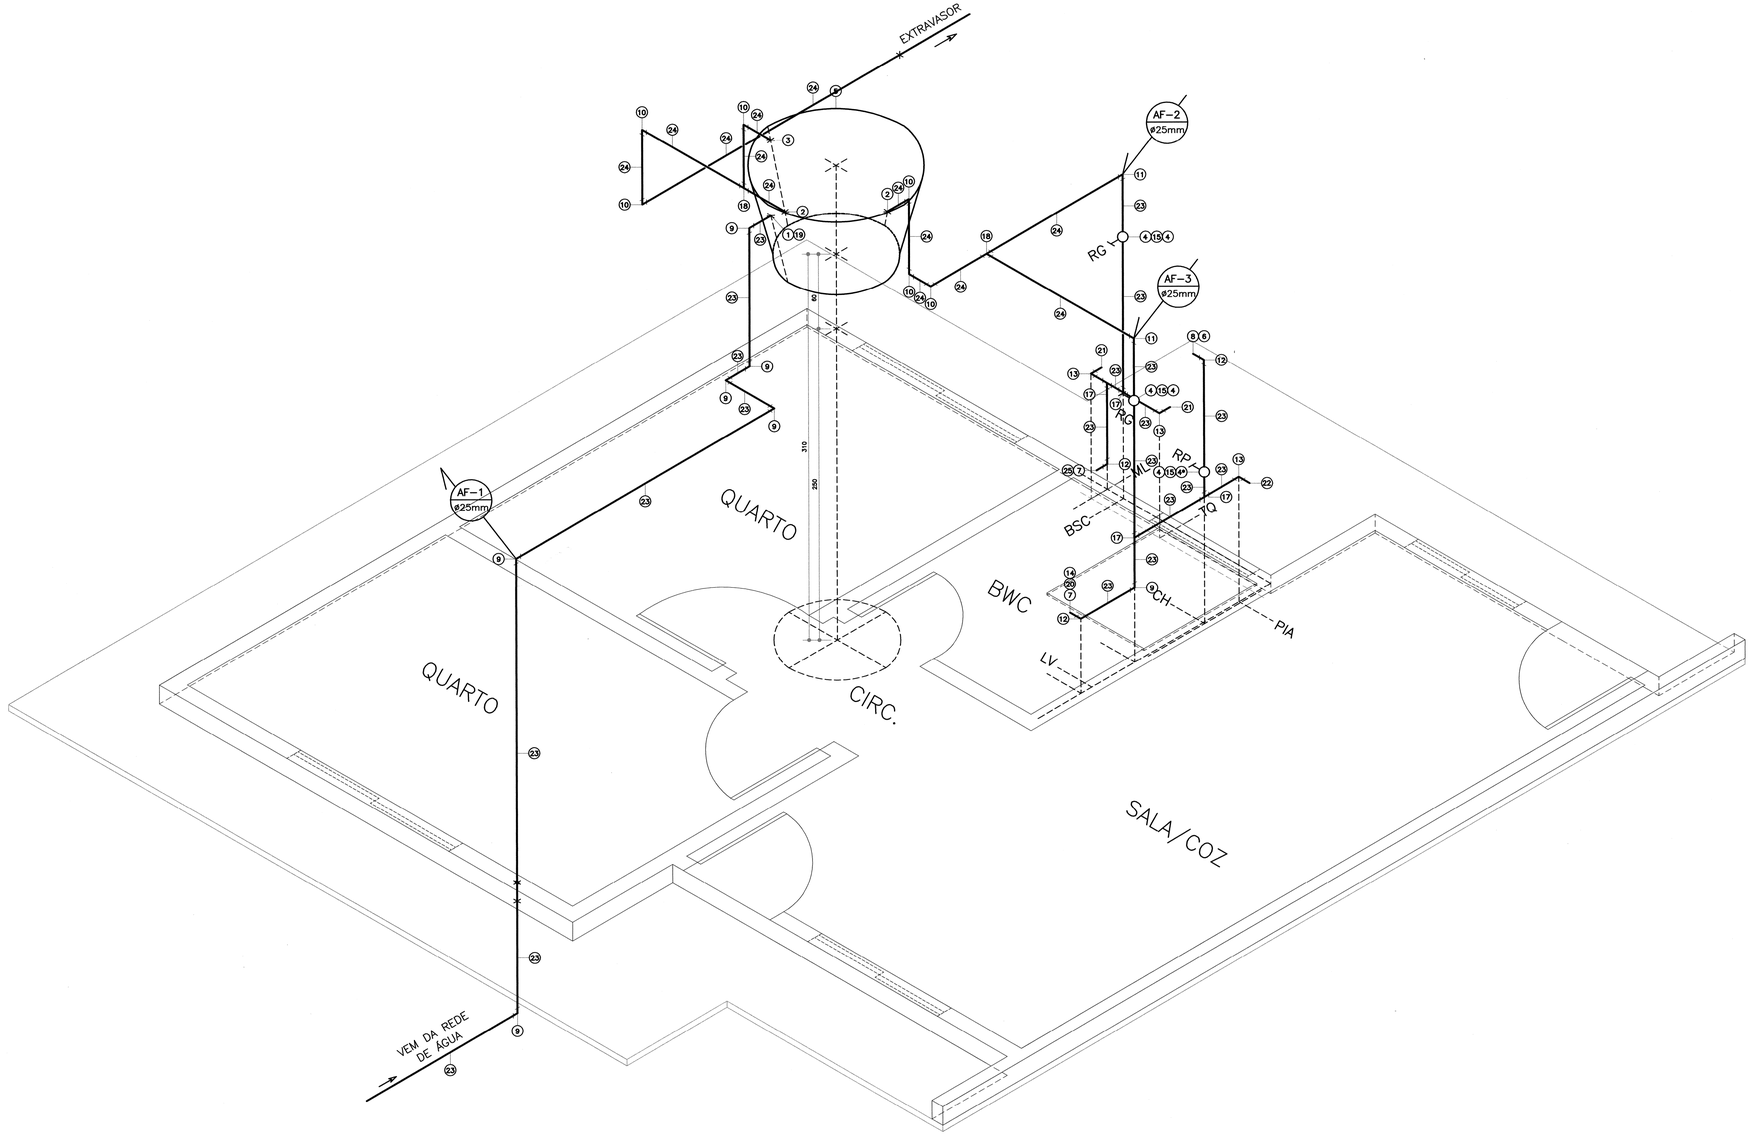


ESQUEMA ISOMÉTRICO – ÁGUA FRIA

ESCALA 1:25

USO EXCLUSIVO DA COHAPAR			
REVISÕES			
REV	**DATA**	**DESCRIÇÃO**	**AUTOR**
R00	30/03/2017	EMISSÃO INICIAL	DVIE
R01	01/09/17	CAIXAS DE GORDURA E INSPEÇÃO MUDAM DE PEAD PARA PRÉ-FABRICADAS EM CONCRETO.	DVIE-EM

OBSERVAÇÕES DE PROJETO:

- AS TORNEIRAS DEVERÃO SER METÁLICAS, COM ACIONAMENTO POR ALAVANCA OU CRUZETA E POSSUIR AREJADOR E REDUTORES DE VAZÃO;
- A BACIA SANITÁRIA UTILIZADA DEVERÁ POSSUIR DISPOSITIVO DE DUPLO ACIONAMENTO;
- UTILIZAR A INCLINAÇÃO MÍNIMA DE 3% P/ TODAS AS TUBULAÇÕES DE ESGOTO;
- UTILIZAR O PROJETO PADRÃO COHAPAR DE FOSSA SÉPTICA E SUMIDOURO, CASO NÃO EXISTA VIABILIDADE DE REDE DE ESGOTO;
- UTILIZAR PROLONGADROES PARA AS CAIXAS DE GORDURA E INSPEÇÃO/PASSAGEM QUANDO NECESSÁRIO;
- UTILIZAR TAMPAS REFORÇADAS PARA AS CAIXAS DE GORDURA E INSPEÇÃO/PASSAGEM
- A POSIÇÃO DAS CAIXAS DE GORDURA E INSPEÇÃO/PASSAGEM PODERÃO SER ALTERADAS, DE ACORDO COM O RECUO LATERAL;
- A POSIÇÃO DA FOSSA, SUMIDOURO, CAIXAS DE INSPEÇÃO/PASSAGEM E DE GORDURA DEVEM OBEDECER AOS RECUOS ESTABELECIDOS E NÃO DEVEM REPRESENTAR INTERFERÊNCIA NO ACESSO PARA AUTOMÓVEIS E FUTURAS AMPLIAÇÕES.

USO EXCLUSIVO DA COHAPAR

RESPONSÁVEL TÉCNICO - COHAPAR:

Raquel Mantovani R. Santos
Eng. Civil | COHAPAR
CREA: 150.210/D

ANUÊNCIA DO ENGENHEIRO DO ESCRITÓRIO REGIONAL - COHAPAR:

COHAPAR

LEGENDA

AF	PRUMADA DE ÁGUA FRIA
BSC	BACIA SANITÁRIA COM CAIXA ACOPLADA
CG	CAIXA DE GORDURA - 23L
CH	CHUVEIRO ELÉTRICO
CI/CP	CAIXA DE INSPEÇÃO/CAIXA DE PASSAGEM
CV	COLUNA DE VENTILAÇÃO
FS	FOSSA SÉPTICA
LV	LAVATÓRIO
ML	MÁQUINA DE LAVAR ROUPA
PIA	PIA DE COZINHA
RG	REGISTRO DE GAVETA
RP	REGISTRO DE PRESSÃO
S	SUMIDOURO
TQ	TANQUE

ÁGUA FRIA - ESPECIFICAÇÕES

1	ADAPTADOR PVC PARA CAIXA D'ÁGUA COM REGISTRO 25MMx3/4"	15	REGISTRO DE GAVETA Fo.Go. 3/4"
2	ADAPTADOR PVC PARA CAIXA D'ÁGUA COM REGISTRO 32MMx1"	16	REGISTRO DE PRESSÃO Fo.Go. 3/4"
3	ADAPTADOR PVC SOLDÁVEL C/ FLANGE PARA CAIXA D'ÁGUA 32MMx1"	17	TÊ PVC SOLDÁVEL 25MM
4	ADAPTADOR PVC CURTO COM BOLSA E ROSCA P/ REGISTRO 25MMx3/4"	18	TÊ PVC SOLDÁVEL 32 MM
5	CAIXA D'ÁGUA EM FIBRA PLÁSTICA, POLIETILENO OU PVC DE 500L	19	TORNEIRA BÓIA PVC 3/4"
6	CHUVEIRO ELÉTRICO DE PLÁSTICO	20	TORNEIRA DE BANCADA PARA LAVATÓRIO 1/2"
7	ENGATE PVC FLEXÍVEL 1/2"	21	TORNEIRA DE PAREDE CURTA COM BICO 3/4"
8	HASTE PARA CHUVEIRO METÁLICA 1/2"	22	TORNEIRA DE PAREDE LONGA 3/4"
9	JOELHO 90° PVC SOLDÁVEL 25MM	23	TUBO PVC 25MM
10	JOELHO 90° PVC SOLDÁVEL 32MM	24	TUBO PVC 32MM
11	JOELHO 90° REDUÇÃO PVC SOLDÁVEL 32x25MM	25	VASO SANITÁRIO COM CAIXA ACOPLADA
12	JOELHO 90° SOLDÁVEL E COM BUCHA DE LATÃO 25MMx1/2"		
13	JOELHO 90° SOLDÁVEL E COM BUCHA DE LATÃO 25MMx3/4"		* UTILIZAR LUVA OU ADAPRTADOR, CONFORME O RP UTILIZADO.
14	LAVATÓRIO DE LOUÇA		

ESGOTO - ESPECIFICAÇÕES

A	TAMPA CEGA	O	JOELHO 90° PVC 40MM
B	BUCHA DE REDUÇÃO PVC 50x40MM	P	JOELHO 90° PVC 50MM
C	CX. DE GORDURA EM CONCRETO PRÉ-MOLDADO VOLUME MÍN. 18L	Q	JUNÇÃO SIMPLES PVC 100x50MM
D	CX.DE INSPEÇÃO EM CONCRETO PRÉ-MOLDADO C/ 3 ENTR. E 1 SAÍDA	R	CAP PVC 50MM
E	CAIXA SIFONADA PVC 100x100x50MM	S	RALO SECO PVC COM GRELHA 100x53x40MM
F	CAIXA SIFONADA PVC 150x185x75MM	T	REDUÇÃO EXCÊNTRICA PVC 100x75MM
G	CONJUNTO VÁLVULA E SIFÃO FLEXÍVEL PARA LAVATÓRIO	U	TÊ PVC 50x50MM
H	CONJUNTO VÁLVULA E SIFÃO FLEXÍVEL PARA PIA DE COZINHA	V	TERMINAL DE VENTILAÇÃO PVC 50MM
I	CONJUNTO VÁLVULA E SIFÃO FLEXÍVEL PARA TANQUE	W	TUBO PVC 40MM
J	CURVA 45° PVC 100MM	X	TUBO PVC 50MM
K	CURVA 90° PVC CURTA 100MM	Y	TUBO PVC 75MM
L	JOELHO 45° PVC 40MM	Z	TUBO PVC 100MM
M	JOELHO 45° PVC 50MM		
N	JOELHO 45° PVC 75MM		

COHAPAR
Companhia de Habitação do Paraná

PRANCHA	REVISÃO
HID 02 03	R 01

MBP 42 GEM - A
42,15m²
ASSOCIATIVO

MORAR BEM PARANÁ

autor projeto: DVIE	autor desenho: DVIE
escala: INDICADA	data de criação: 15/03/2017
nome do arquivo: HID_FGTS_MBP_42GEM-A_R01.dwg	
HISTÓRICO SALVO EM: 05/09/2017 IMPRESSO EM: 22/09/2018 SALVO POR: mirianekuadra	

PROJETO HIDROSSANITÁRIO
ÁGUA FRIA
ESQUEMA ISOMÉTRICO

g:\dvie\dvpo\projetos 2017\fgts_mbp_42gem a–mbp_43 c–mbp_49 a–mbp_50 pd a\mbp_42gem–a\hid_fgts_mbp_42gem–a_r01.dwg