
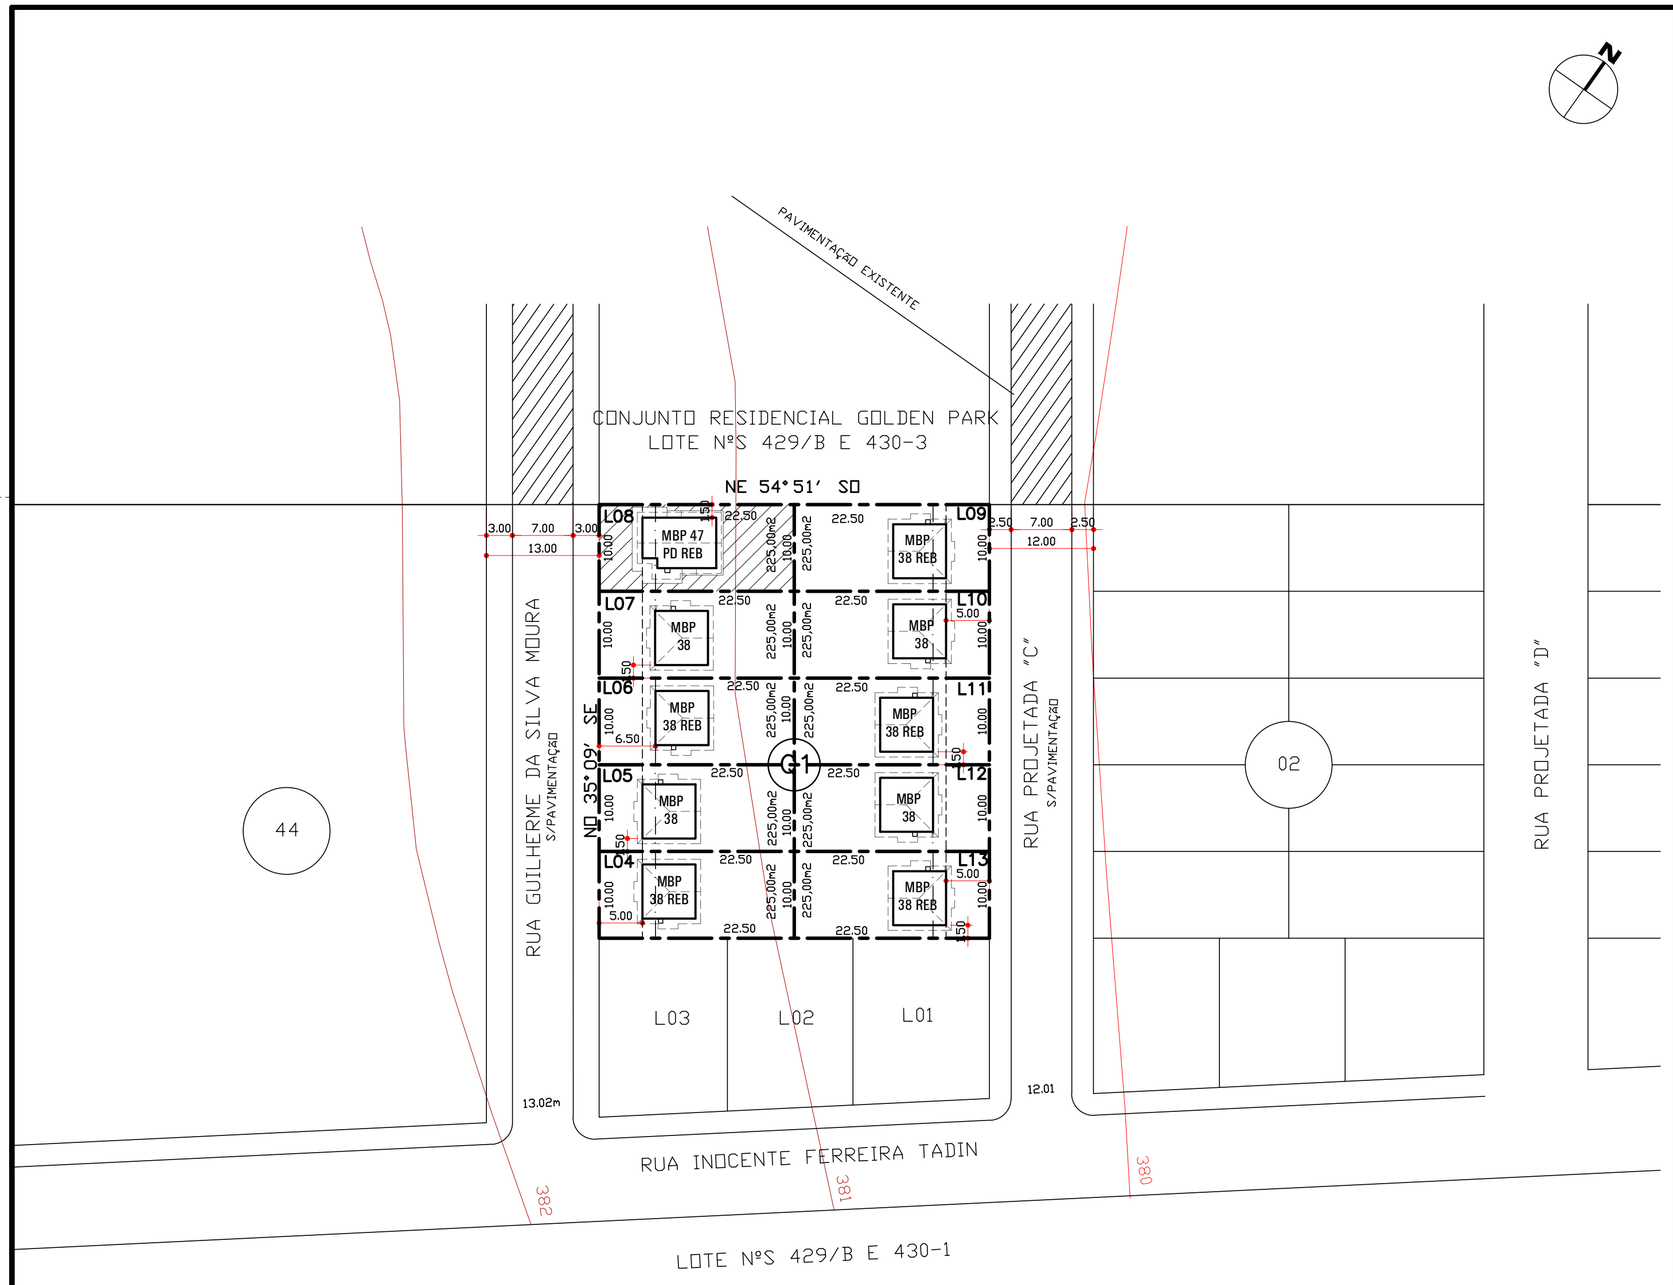


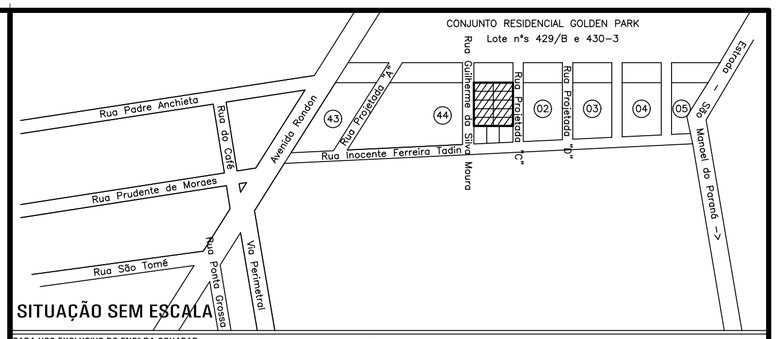

SITUAÇÃO SEM ESCALA

PARA USO EXCLUSIVO DO ENGº DA COHAPAR

APROVAÇÃO PRELIMINAR

☐ CONFIRMADO O LEVANTAMENTO PLANIALTIMÉTRICO	OBS.:
☐ CONFIRMADA A POLIGONAL EM CAMPO	
☐ CONFIRMADA A POSSIBILIDADE DE IMPLANT. DOS LOTES	
DATA ___/___/___	
ASS. ENGº / Nº CREA	

IDENTIFICAÇÃO

DATAS DE Nº 04 A13 DA QUADRA 1 (UM), SITUADAS NO CONJUNTO RAUL JOSÉ MONTEIRO, PERÍMETRO URBANO DA CIDADE DE SÃO MANOEL DO PARANÁ.

TÍTULO DE DOMÍNIO

ESCRITURA	DATA	FLS.	LIVRO	TABELIONATO

MATRICULA (MÃE)	DATA	C.R.I.
29047 A 29056	11/12/2017	REGISTRO DE IMÓVEIS 1º OFÍCIO, COMARCA DE CIANORTE -PR

ESTATÍSTICA GERAL

ÁREA DO TERRENO	ETAPA			
2.250,00 m²	4ª	TOTAL DE LOTES	10 UDS	TOTAL DE UNIDADES HABITACIONAIS 10 UDS
		TOTAL DE LOTES HABITACIONAIS	10 UDS	

ÍNDICES DE APROVEITAMENTO DO SOLO

LOTES HABITACIONAIS	RUAS	DEST. AO MUN.	ÁREA VERDE	R.TÉC. COHAPAR
2.250,00 m²	- m²	- m²	- m²	- m²
100,00 %	- %	- %	- %	- %

USO EXCLUSIVO DA COHAPAR

RESPONSÁVEL TÉCNICO - COHAPAR:	ANUÊNCIA DO ENGENHEIRO DO ESCRITÓRIO REGIONAL - COHAPAR:
COHAPAR	COHAPAR

USO EXCLUSIVO DA PREFEITURA

PREFEITURA

CASA ADAPTADA

QUADRA 01
LOTE 08

PADRÕES IMPLANTADOS


MBP 38
REV09
04 UDS
A=38,00 m2

MBP 47 PD REB
REV01
01 UDS
A=47,68 m2

MBP 38 REB
REV09
05 UDS
A=38,00 m2

TOTAL= 10 UDS

PARÂMETROS IMPLANTAÇÃO

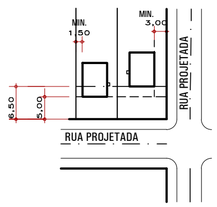

OS PARÂMETROS SUGERIDOS DEVEM ATENDER A LEGISLAÇÃO MUNICIPAL.

REVISÕES

REV	DATA	DESCRIÇÃO	AUTOR
R00	26/09/2018	EMISSÃO INICIAL	ANELISE
R01	03/10/2018	ALTERADA IMPLANTAÇÃO DAS CASAS PADRÃO MBP 43 E MBP 43 REB PARA CASAS MBP38 E MBP38 REB. (ADRI)	FABIAN

g:\dvau\municipios\s\sao_manoel_do_paraná\urbanos\saomanoelpr4u_r01.dwg

COHAPAR Companhia de Habitação do Paraná

DVAU Divisão Arquitetura e Urbanismo

PRANCHA	REVISÃO
URB 01 01	R 01

SÃO MANOEL DO PARANÁ
4ª Etapa 10 uds
CONJUNTO RAUL JOSÉ MONTEIRO

ESTUDO PRELIMINAR
PROJETO DE URBANIZAÇÃO
IMPLANTAÇÃO / SITUAÇÃO / INTERVENÇÃO

MORAR BEM PARANÁ SUPLEMENTAÇÃO
ERUM

autor projeto	autor desenho
ANELISE	DANIELLE
escala 1:500	data de criação 26/09/2018

nome do arquivo: SAOMANOELPR4U_R01.dwg

HISTÓRICO
SALVO EM: 03/10/2018
IMPRESSO EM: 03/10/2018
SALVO POR: aulnunes