
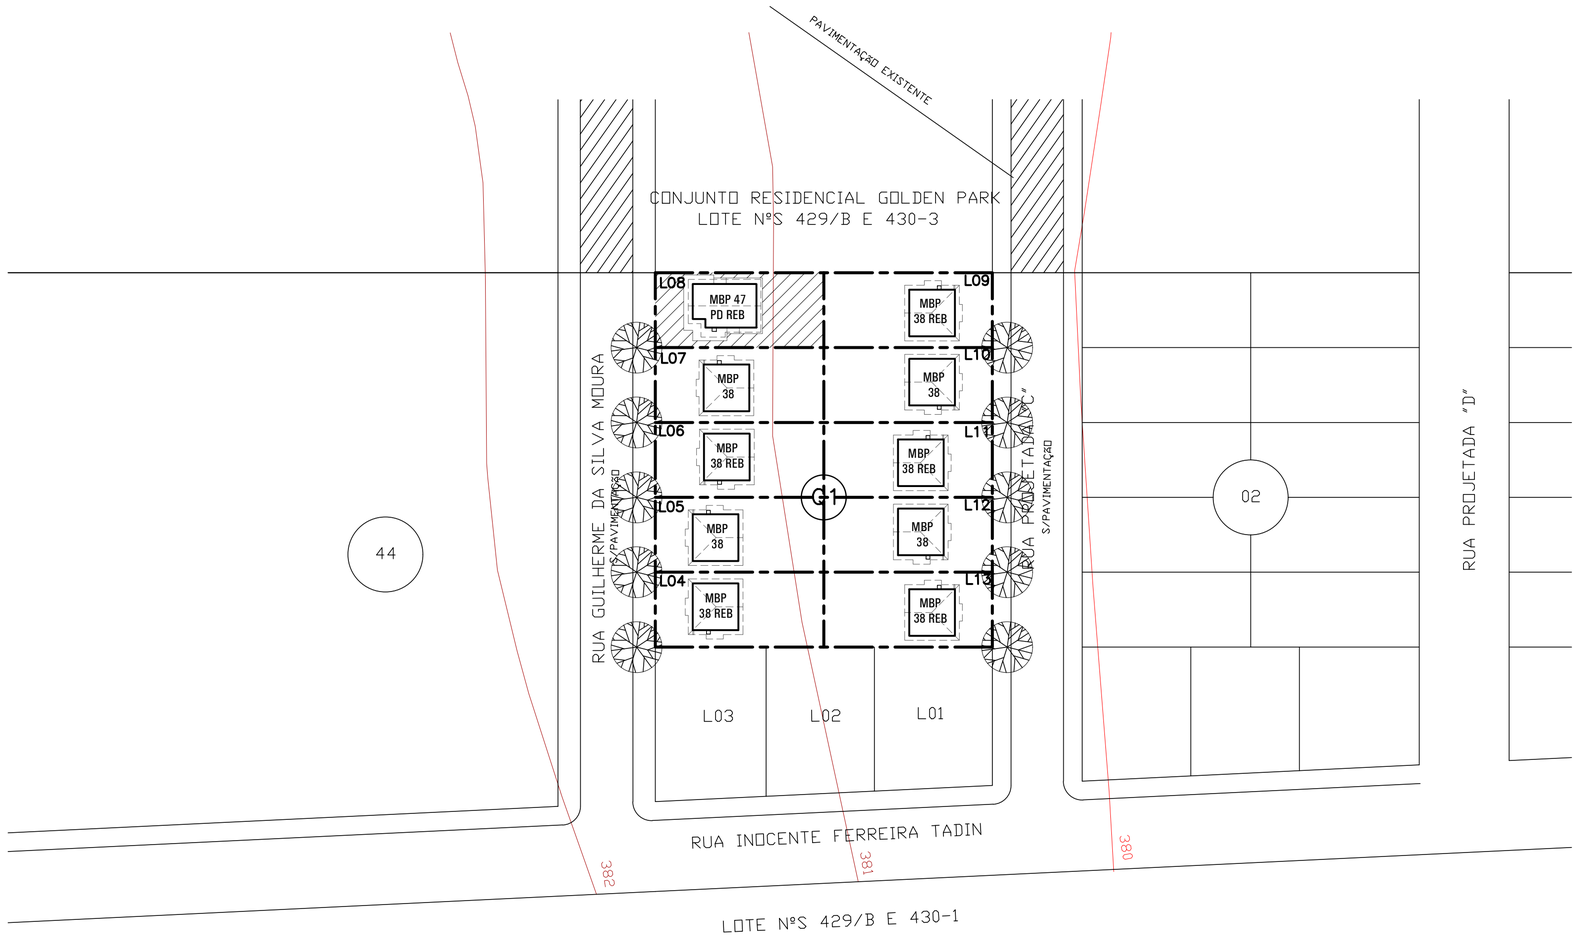


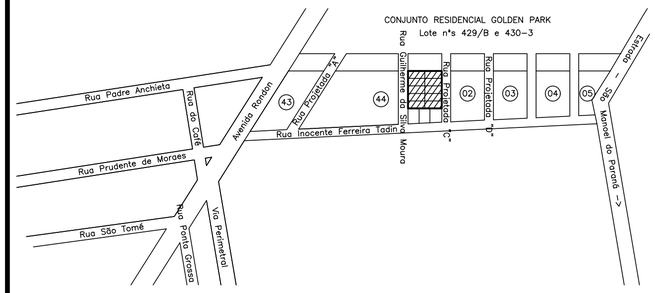

SITUAÇÃO SEM ESCALA

IDENTIFICAÇÃO	DATAS DE Nº 04 A13 DA QUADRA 1 (UM), SITUADAS NO CONJUNTO RAUL JOSÉ MONTEIRO, PERÍMETRO URBANO DA CIDADE DE SÃO MANOEL DO PARANÁ.				
TÍTULO DE DOMÍNIO	ESCRITURA	DATA	FLS.	LIVRO	TABELIONATO
	MATRICULA (MÃE) 29047 A 29056	DATA 11/12/2017			C.R.I. REGISTRO DE IMÓVEIS 1º OFÍCIO, COMARCA DE CIANORTE -PR

ESTATÍSTICA GERAL

ÁREA DO TERRENO	ETAPA		
2.250,00 m²	4ª	TOTAL DE LOTES 10 UDS TOTAL DE LOTES HABITACIONAIS 10 UDS	TOTAL DE UNIDADES HABITACIONAIS 10 UDS

ÍNDICES DE APROVEITAMENTO DO SOLO

LOTES HABITACIONAIS	RUAS	DEST. AO MUN.	ÁREA VERDE	R.TÉC. COHAPAR
2.250,00 m²	- m²	- m²	- m²	- m²
100,00 %	- %	- %	- %	- %

USO EXCLUSIVO DA COHAPAR

RESPONSÁVEL TÉCNICO - COHAPAR:


ANUÊNCIA DO ENGENHEIRO DO ESCRITÓRIO REGIONAL - COHAPAR:

COHAPAR COHAPAR

USO EXCLUSIVO DA PREFEITURA

PREFEITURA

PERFIL DA RUA

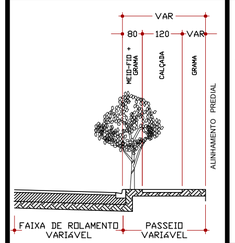

LEGENDA PLANTIO DAS ÁRVORES

PATA DE VACA
BAUHINIA FORFICATA
10 UNIDADES

TOTAL = 10 UNIDADES


INFORMAÇÕES PARA PLANTIO DAS ÁRVORES

- PLANTIO DE UMA ÁRVORE A CADA UNIDADE HABITACIONAL.
- AS ÁRVORES DEVERÃO SER PLANTADAS EM COVAS PREVIAMENTE ABERTAS, COM DIMENSÕES ADEQUADAS ÀS SUAS RAÍZES.
- AS COVAS SERÃO ADUBADAS, TERÃO FECHAMENTO APILOADO COM CUIDADO DE MODO A NÃO DANIFICAR AS MUDAS.
- AS MUDAS SERÃO TUTORADAS ATRAVÉS DE UMA VARA DE BAMBU OU COM RIPÃO DE 32x32mm.
- OS AMARRIOS SERÃO "EM 8" DE MANEIRA A NÃO FERIR A MUDA.
- AS ÁRVORES SERÃO REGADAS PERIODICAMENTE ATÉ SUA FIXAÇÃO DEFINITIVA NO LOCAL DE PLANTIO.

AS ÁRVORES DEVERÃO SER LOCALIZADAS EM FRENTE A CADA LOTE HABITACIONAL OU CONFORME REPRESENTADO EM PROJETO.
DEVERÃO SER RESPEITADOS OS SEGUINTES CRITÉRIOS:

- VÃO LIVRE (ENTRE COPA DA ÁRVORE E REDE DE BAIXA TENSÃO) 1,00m;
- VÃO LIVRE (ENTRE COPA DA ÁRVORE E REDE DE ALTA TENSÃO) 2,00m;
- ALTURA MÁXIMA DAS ÁRVORES DE PEQUENO PORTE 4,00m;
- DISTÂNCIA MÍNIMA ENTRE ÁRVORES E PLACAS DE SINALIZAÇÃO 5,00m;
- DISTÂNCIA MÍNIMA DAS ESQUINAS 7,00m.

PARÂMETROS IMPLANTAÇÃO

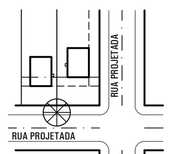

AS ÁRVORES DEVEM ESTAR ALINHADAS COM AS DIVISAS DE LOTES E DISTANTES 0,40m DO MEIO-FIO.

O ESPAÇO LIVRE MÍNIMO PARA O TRÂNSITO DE PEDESTRE DEVE SER 1,20m.

REVISÕES

REV	DATA	DESCRIÇÃO	AUTOR
R00	26/09/2018	EMISSÃO INICIAL	XXXXX

g:\dvau\municipios\s\sao_manoel_do_paraná\urbanos\saomanoelpr4u_r01.dwg

COHAPAR Companhia de Habitação do Paraná

DVAU Divisão Arquitetura e Urbanismo

PRANCHA ARB 01 01

REVISÃO R 01

SÃO MANOEL DO PARANÁ

4ª Etapa 10 uds

CONJUNTO RAUL JOSÉ MONTEIRO

MORAR BEM PARANÁ SUPLEMENTAÇÃO

ERUM

autor projeto	autor desenho
ANELISE	DANIELLE
escala 1:500	data de criação 26/09/2018

nome do arquivo SAOMANOELPR4U_R01.dwg

HISTÓRICO SALVO EM: 03/10/2018 IMPRESSO EM: 05/10/2018 SALVO POR: aulinunes

PROJETO DE ARBORIZAÇÃOI

IMPLANTAÇÃO / SITUAÇÃO