CREA-PR Conselho Regional de Engenharia e Agronomia do Paraná
Anotação de Responsabilidade Técnica Lei Fed 6496/77
Valorize sua Profissão! Mantenha os Projetos na Obra
3ª VIA - LOCAL DA OBRA/SERVIÇO

ART Nº 20181722058
Vínculo empregatício com empresa pública e/ou órgão público
ART Principal

O valor de R$ 82,94 referente a esta ART foi pago em 19/04/2018 com a guia nº 100020181722058

Profissional Contratado: ALCEU TARCISIO CEZAR (CPF:348.565.529-53) — Nº Carteira: PR-13294/D - Nº Visto Crea: -

Título Formação Prof.: ENGENHEIRO ELETRICISTA.
Empresa contratada: COPEL DISTRIBUIÇÃO S/A — Nº Registro: 38806
Contratante: COPEL DISTRIBUIÇÃO S/A — CPF/CNPJ: 04.368.898/0001-06
Endereço:RUA JOSÉ IZIDORO BIAZETTO 158 MOSSUNGUÊ
CEP: 81200240 PR Fone: (44) 3293-5454
Local da Obra/Serviço: REGIÃO NOROESTE DO PARANÁ S/N - MARINGA PR — Quadra: — Lote: — CEP: 87030010

Tipo de Contrato	5	VÍNCULO EMPREGATÍCIO	Dimensão	10000 POSTE
Ativ. Técnica	2	ESTUDO, PLANEJAMENTO, PROJETO, ESPECIFICAÇÕES		
Área de Comp.	2103	DISTRIBUIÇÃO DE ENERGIA		
Tipo Obra/Serv	634	**SISTEMAS DISTRIBUIÇÃO EM MÉDIA/ALTA TENSÃO**		
Serviços contratados	035	PROJETO		
	050	EXECUÇÃO		
	095	MONTAGEM		
	097	SERVIÇOS DE INSTALAÇÃO	Dados Compl.	0
	112	INSPEÇÕES		
	201	ANTE-PROJETO		
	202	ESTUDO DE VIABILIDADE TÉCNICA	Data Início	23/04/2018
	301	VINCULO EMPREGATÍCIO COM ÓRGÃO PÚBLICO	Data Conclusão	31/12/2018

Vlr Taxa R$ 82,94

Base de cálculo: TABELA TAXA MÍNIMA

Outras informações sobre a natureza dos serviços contratados, dimensões, ARTs vinculadas, ARTs substituídas, contratantes, etc
AS OBRAS PROJETADAS SERÃO EXECUTADAS NO NOROESTE DO PARANÁ NA ÁREA DE ABRANGÊNCIA DO DEPARTAMENTO DE PROJETOS E OBRAS NOROESTE.
O PROFISSIONAL DESENVOLVE PROJETOS, INSPEÇÃO, FISCALIZAÇÃO E PLANEJAMENTO DO SISTEMA ELÉTRICO, OBRAS E SERVIÇOS LOCALIZADOS EM VIAS PÚBLICAS, ESTRADAS E PROPRIEDADES DA ÁREA RURAL E DE ENTRADAS DE ENERGIA ELÉTRICA EM UNIDADES CONSUMIDORAS, NAS TENSÕES DE 127 A 34.500 VOLTS.

Insp.: 4510
24/04/2018
CreaWeb 1.08

Assinatura do Contratante

Hamilton Kawakami
Gerente - DPONRO - Reg. 20205

Assinatura do Profissional

3ª VIA - LOCAL DA OBRA/SERVIÇO Deve permanecer no local da obra/serviço, à disposição das equipes de fiscalização do Crea-PR.
Central de Informações do CREA-PR 0800 041 0067
A autenticação deste documento poderá ser consultada através do site www.crea-pr.org.br

"CLÁUSULA COMPROMISSÓRIA: As partes, livremente e de comum acordo, decidem que qualquer conflito ou litígio originado do presente contrato, inclusive no tocante à sua interpretação ou execução, será definitivamente resolvido por arbitragem, de acordo com as Leis 9.307 de 23 de setembro de 1996 e 13.129 de 26 de maio de 2015, por meio da Câmara de Mediação e Arbitragem do Crea-PR, localizada à Rua Dr. Zamenhof, 35, Alto da Glória, Curitiba, Paraná, e em conformidade com o Regulamento. Ao optarem pela inserção da presente cláusula neste contrato, as partes declaram conhecer o referido Regulamento e concordar, em especial e expressamente, com os seus termos.".

Contratante/Proprietário

Hamilton Kawakami
Gerente - DPONRO - Reg. 20205


Profissional Responsável

Para a adesão à Arbitragem, as assinaturas das partes são obrigatórias.

Circuito No.: 8624026881

TRANSFORMADOR INSTALADO
No. Copel:
Marca:
No. de Fábrica:
Potência (kVA): 75
Impedância (Ohms):
Ano de Fabricação:
Taps:

TRANSFORMADOR RETIRADO
No. Copel: 5607480176
Potência (kVA): 45

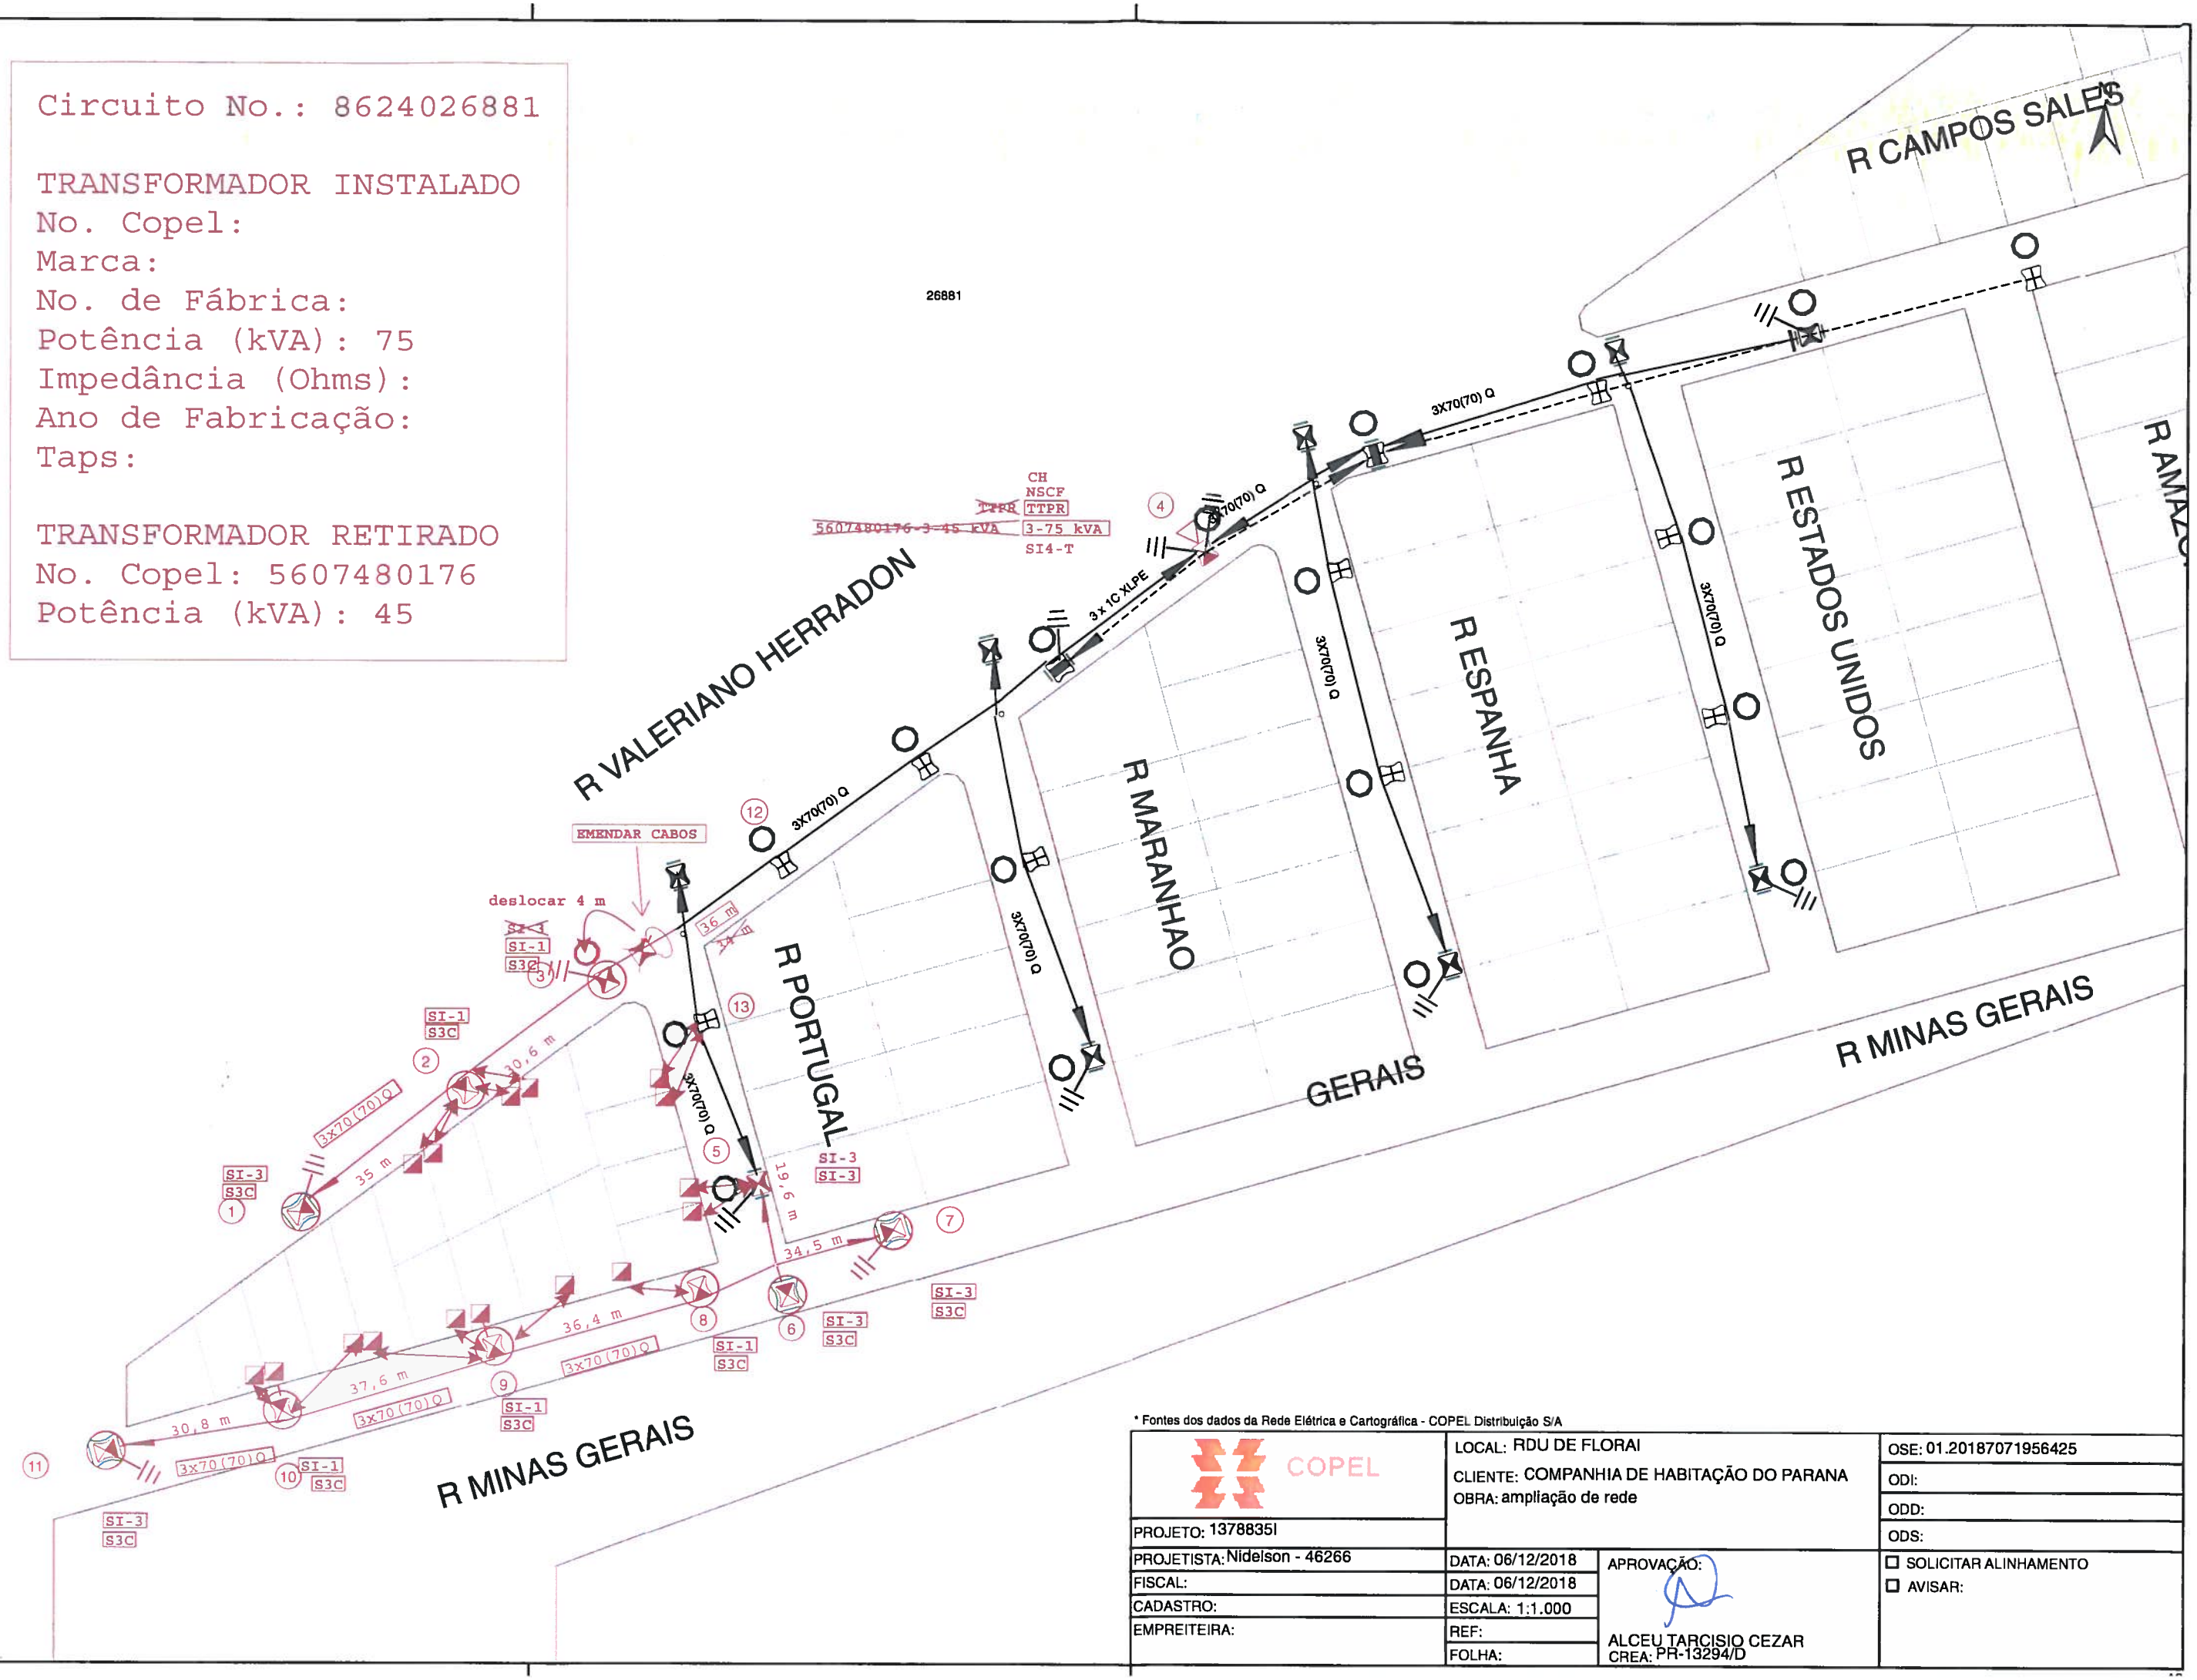

* Fontes dos dados da Rede Elétrica e Cartográfica - COPEL Distribuição S/A

COPEL	LOCAL: RDU DE FLORAI CLIENTE: COMPANHIA DE HABITAÇÃO DO PARANA OBRA: ampliação de rede		OSE: 01.20187071956425 ODI: ODD: ODS:
PROJETO: 13788351			
PROJETISTA: Nidelson - 46266	DATA: 06/12/2018	APROVAÇÃO:	☐ SOLICITAR ALINHAMENTO ☐ AVISAR:
FISCAL:	DATA: 06/12/2018		
CADASTRO:	ESCALA: 1:1.000		
EMPREITEIRA:	REF:	ALCEU TARCISIO CEZAR CREA: PR-13294/D	
	FOLHA:		