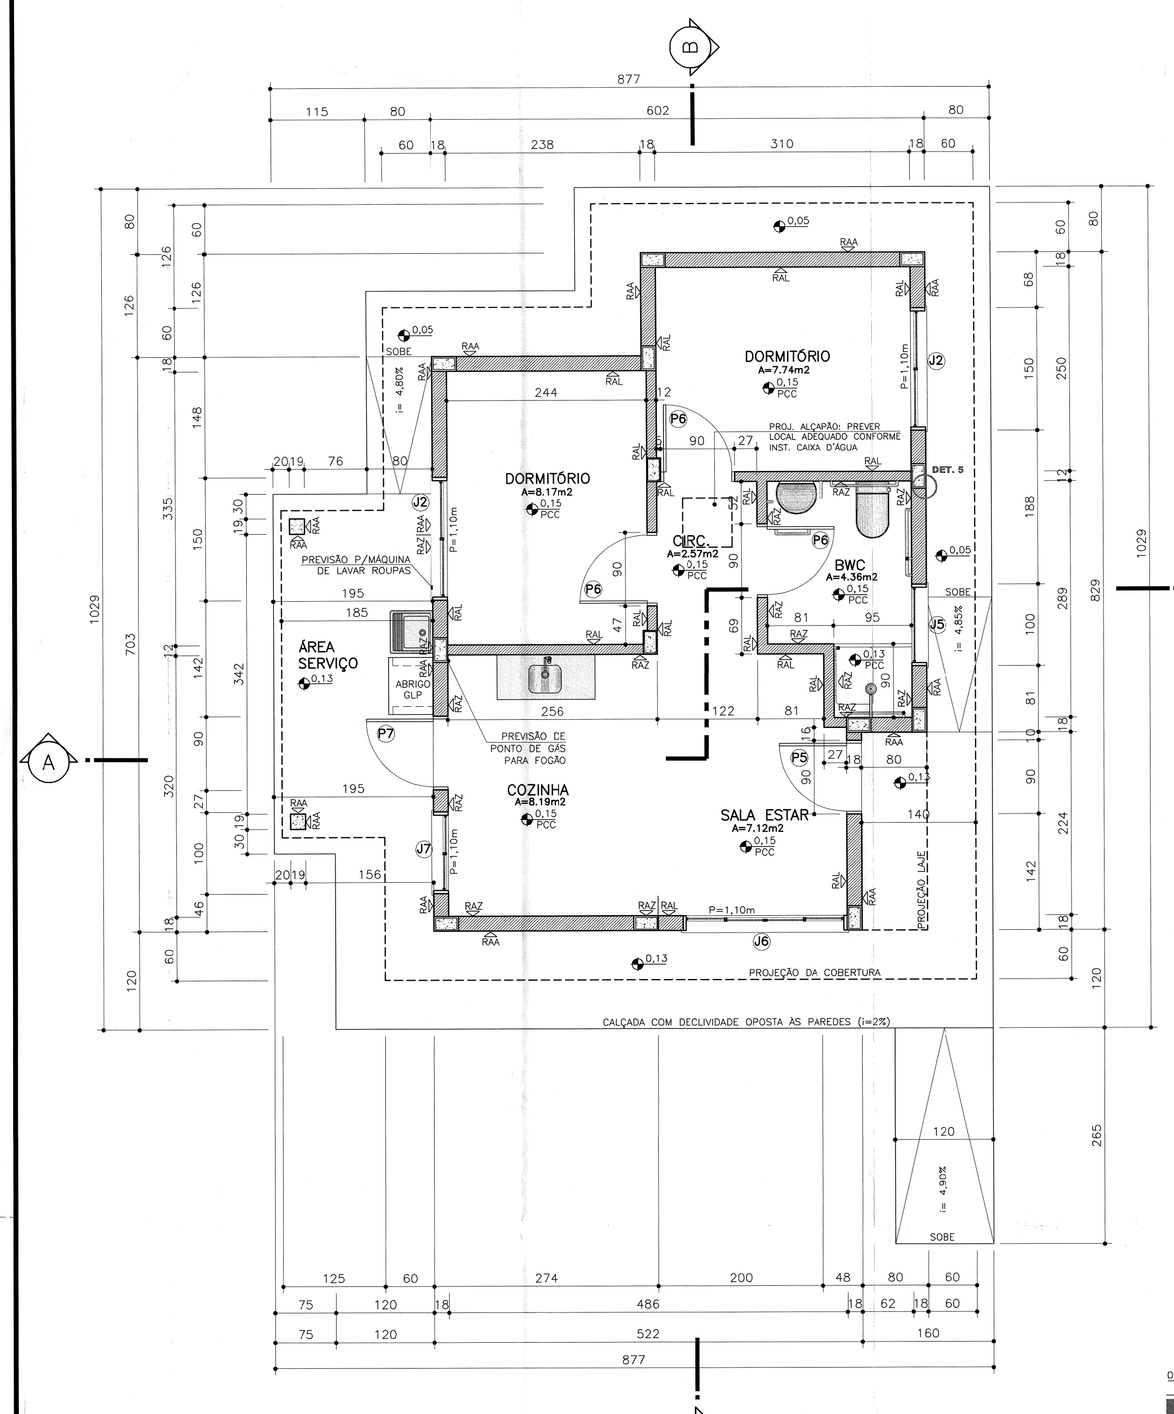
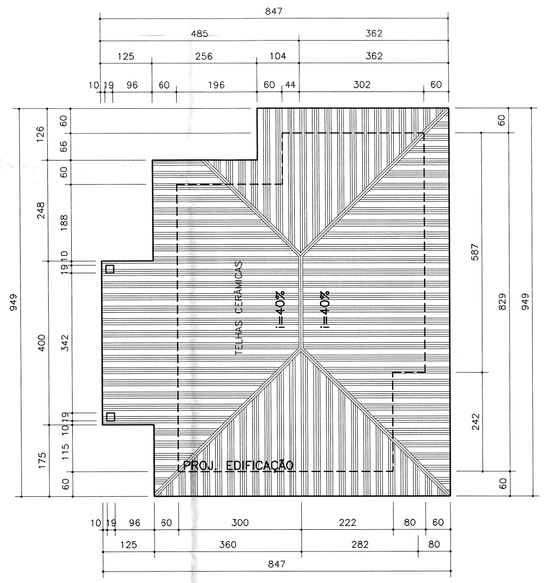
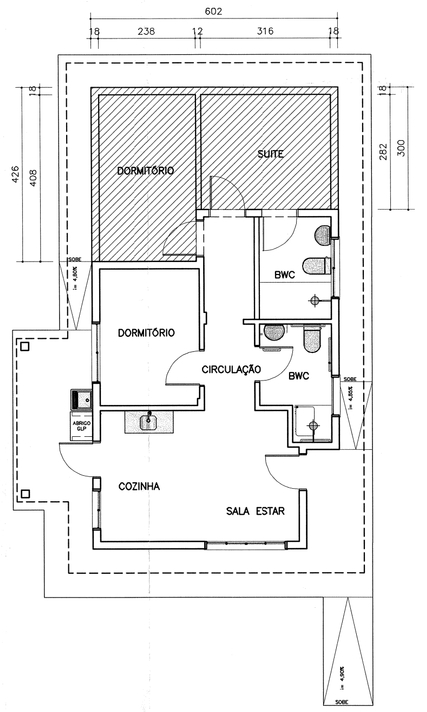


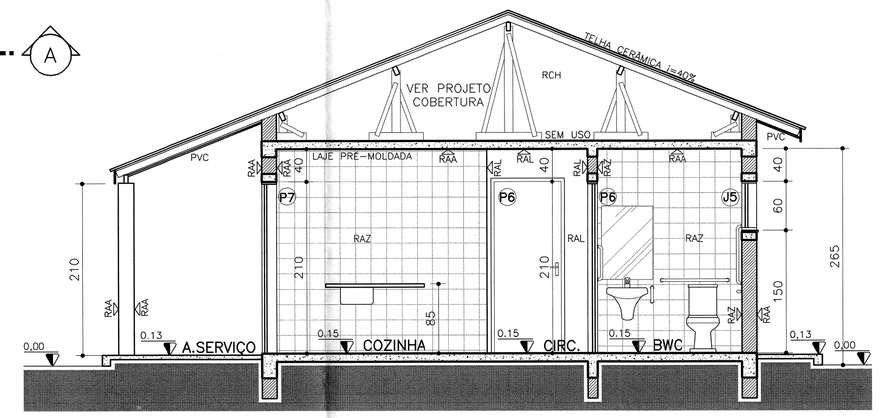

PLANTA
ESCALA 1:50
ÁREA CONSTRUÍDA.....44.74m2
ÁREA ÚTIL.....38.13m2



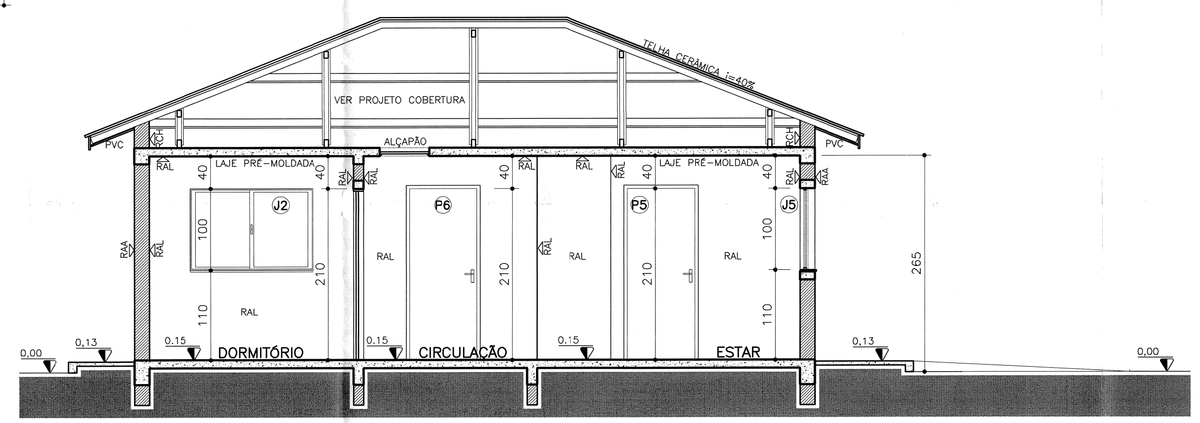

PLANTA COBERTURA
ESCALA 1:100



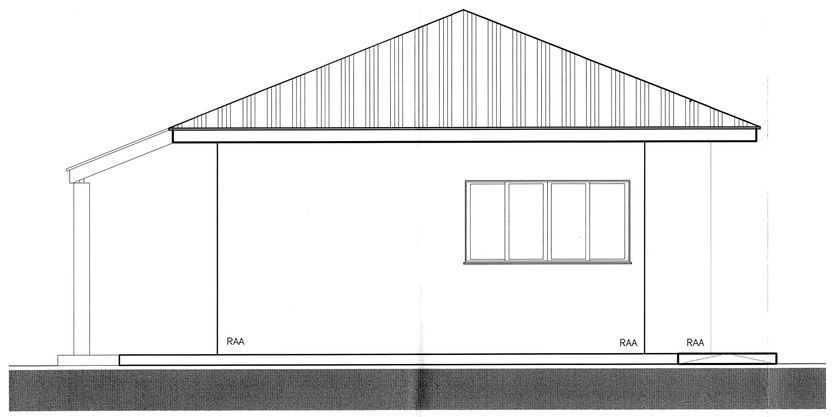

OPÇÃO PARA AMPLIAÇÃO
ESCALA 1:100



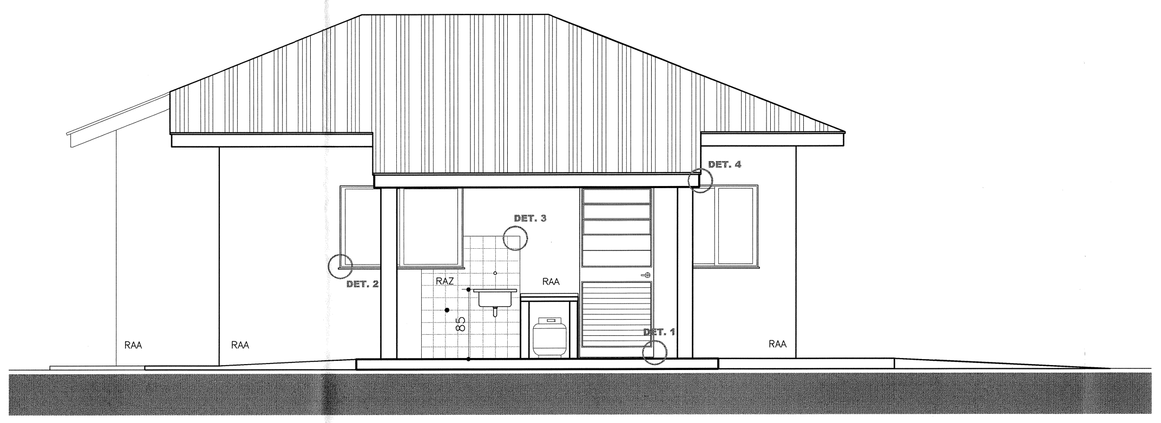

CORTE A
ESCALA 1:50



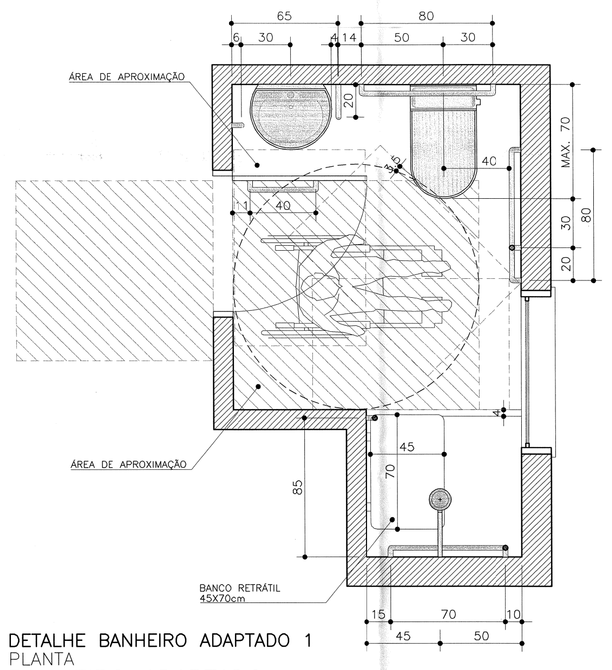

CORTE B
ESCALA 1:50



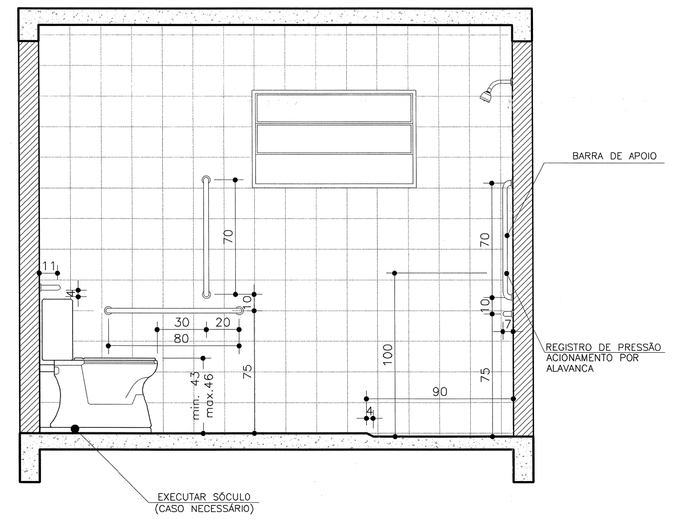

ELEVAÇÃO FRONTAL
ESCALA 1:50



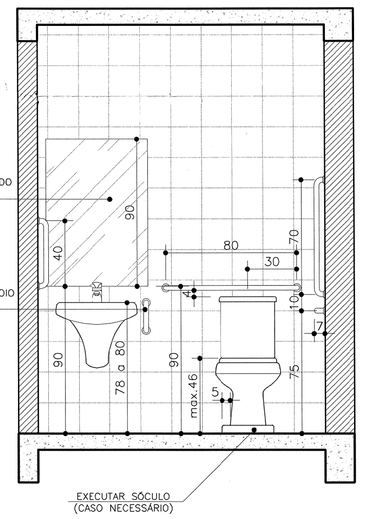

ELEVAÇÃO LATERAL
ESCALA 1:50



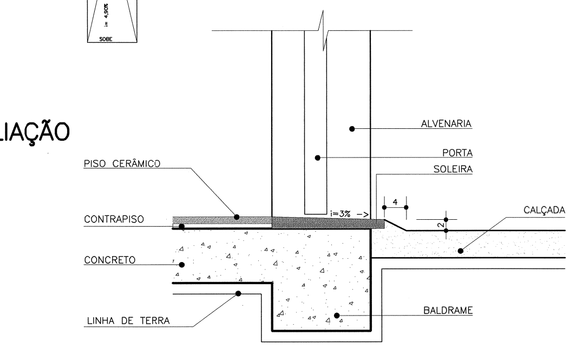

DETALHE BANHEIRO ADAPTADO 1
PLANTA
BANHEIRO ADAPTADO
ESCALA 1:25



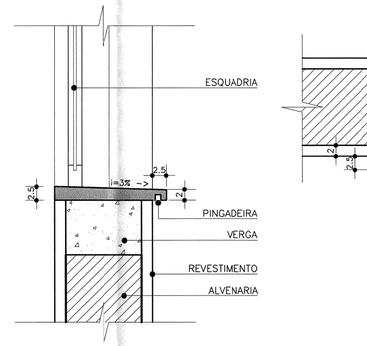

DETALHE BANHEIRO ADAPTADO 2
ELEVAÇÃO
BANHEIRO ADAPTADO
ESCALA 1:25



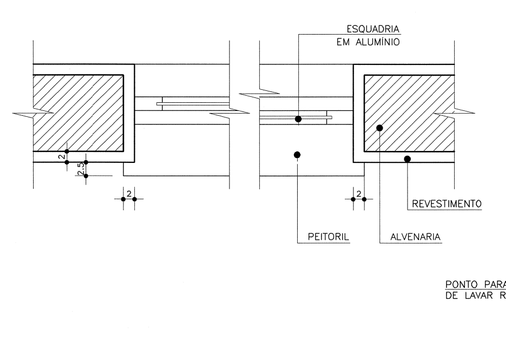

DETALHE BANHEIRO ADAPTADO 3
ELEVAÇÃO
BANHEIRO ADAPTADO
ESCALA 1:25



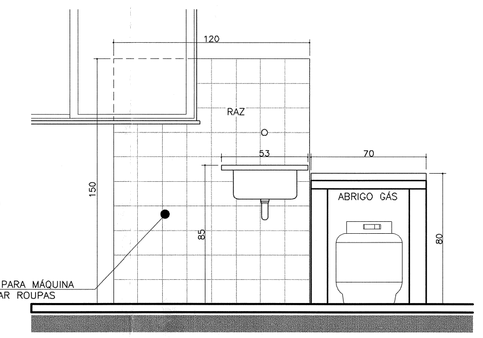

DETALHE 1
CORTE
SOLEIRA/PORTAS
ESCALA 1:7,5



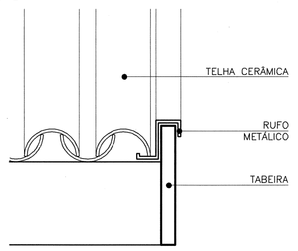

DETALHE 2
CORTE
PEITORIL/MOLDURA
ESCALA 1:7,5



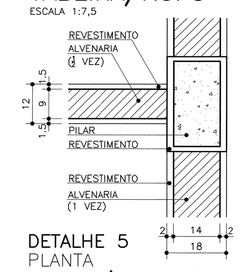

DETALHE 2
PLANTA
PEITORIL/MOLDURA
ESCALA 1:7,5



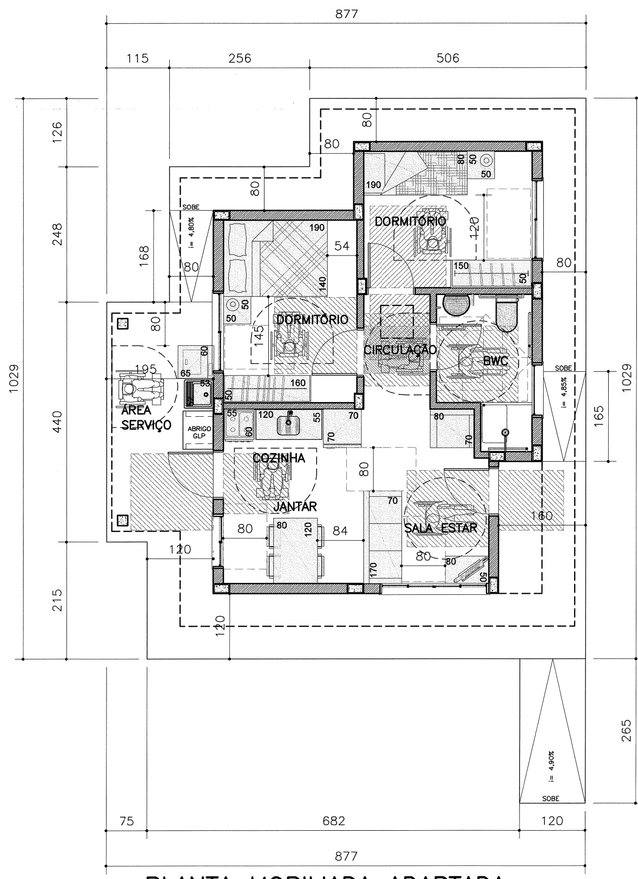

DETALHE 3
ELEVAÇÃO
LAVANDERIA
ESCALA 1:25



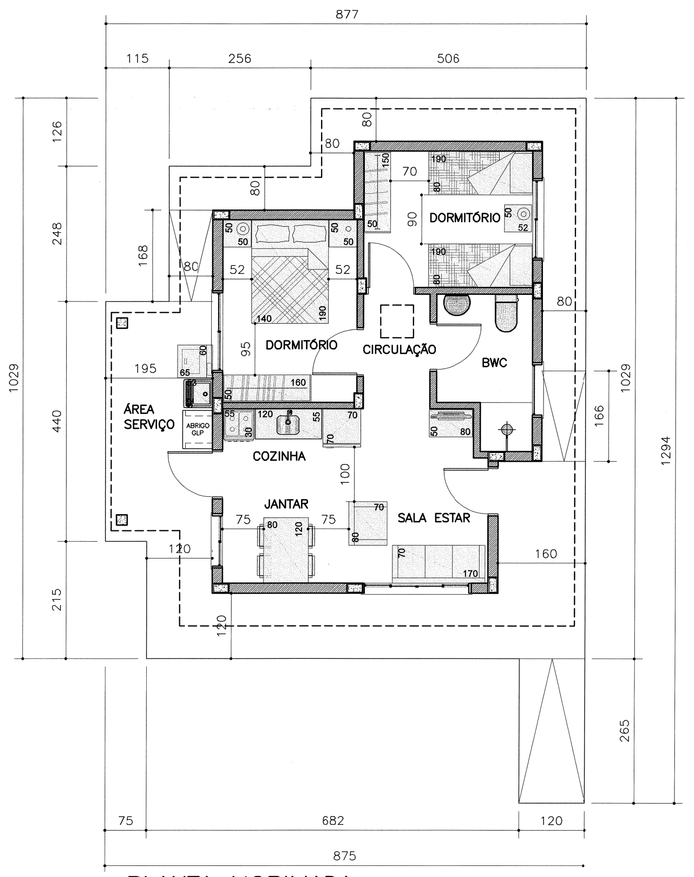

DETALHE 4
ELEVAÇÃO
TABEIRA/RUFO
ESCALA 1:7,5




DETALHE 5
PLANTA
PILAR/PAREDE
ESCALA 1:12,5




PLANTA MOBILIADA ADAPTADA
ESCALA 1:75




PLANTA MOBILIADA
ESCALA 1:75

USO EXCLUSIVO DA COHAPAR

REVISÕES

| REV | DATA | DESCRIÇÃO | AUTOR |
|---|---|---|---|
| R00 | MAR/2018 | EMISSÃO INICIAL | VERA |

g:\dvau\arquitetura\projetos 2015-2017\projetos cohapar\casas\rp\arq_rp_mbp_ 44pd_r00.dwg

USO EXCLUSIVO DA COHAPAR

RESPONSÁVEL TÉCNICO:

FABIAN GUASQUE WELTE
Arquiteto Urbanista
CAU-A 47459-2

CONTROLE DE CÓPIAS

Lúcia Henrique Sanábio
Eng. Civil - CREA 76.889/D
COHAPAR - Comitê: Procópio/PR

USO EXCLUSIVO DA PREFEITURA

PREFEITURA MUNICIPAL DE CAMBARÁ
APROVADO
Alvará nº
Protocolo nº
Cambará, 16 de 2018
Andressa Carnielotti
Eng° Civil Crea 96115 - PR/D
Portaria Nº 140 [illegible]

José Salim Hagge Neto
CPF 140.827.719-68
Prefeito Municipal de Cambará

ESPECIFICAÇÕES/ACABAMENTOS

1 - FUNDAÇÕES:
A SEREM DEFINIDAS PELO ENGENHEIRO FISCAL (VER PROJETO ESTRUTURAL)
2 - PISOS:
PCC - PISO CERÂMICO PEI4, ASSENTADO SOBRE CONTRAPISO DE ARGAMASSA PRONTA E REJUNTADO, COM RODAPÉ EM TODA A UNIDADE, COM EXCEÇÃO DA COZINHA E DO BANHEIRO, ONDE HÁ REVESTIMENTO DE AZULEJO NAS PAREDES.
3 - PAREDES E LAJE:
3.1- RAL CHAPISCO, MASSA ÚNICA, MASSA CORRIDA, PINTURA LÁTEX PVA (USO INTERNO)
3.2- RAA CHAPISCO, MASSA ÚNICA, TEXTURA PIGMENTADA IMPERMEÁVEL (USO EXTERNO) OU CHAPISCO, MASSA ÚNICA, MASSA CORRIDA,TINTA LÁTEX ACRÍLICA (USO EXTERNO).
3.3- RAZ REVESTIMENTO EM AZULEJO ATÉ O TETO NO BANHEIRO E COZINHA, NO TANQUE REVESTIMENTO DE 1,20x1,50m (VER DETALHE 3).
3.4- RCH ACABAMENTO INTERNO DOS OITÕES EM CHAPISCO E MASSA ÚNICA.
* VER MEMORIAL DESCRITIVO / ESPECIFICAÇÕES QUANTO À IMPERMEABILIZAÇÃO DAS PAREDES.

ESPECIFICAÇÕES/ACABAMENTOS

4- FORROS
4.1 FORRO INTERNO: LAJE DE CONCRETO PRÉ-MOLDADA.
4.2 FORRO DE BEIRAL: PVC
5- COBERTURA:
TELHAS CERÂMICAS (VER PROJETO DE COBERTURA).
6- CALÇADAS:
EM CONCRETO DESEMPENADO EM TODA A EXTENSÃO DA UNIDADE (i=2% PARA FORA)
7- EQUIPAMENTOS / BWC E COZINHA:
7.1- LAVATÓRIO LOUÇA SEM COLUNA. DIM. MAX. 50x40cm.
7.2- VASO SANITÁRIO LOUÇA (MODELO: CAIXA ACOPLADA). DIM. MAX. 70x40cm.
7.3- TANQUE PRÉ-FABRICADO OU PVC (mín. 20 litros)
7.4- TAMPO DA PIA EM GRANILITE, MÁRMORE SINTÉTICO OU AÇO INOX 120x55cm, COM ALTURA DE 85cm A PARTIR DO PISO ACABADO.

OBSERVAÇÕES

8- CAIXA D'AGUA
CAIXA D'ÁGUA DE 500L C/ TAMPA. EM FIBRA DE VIDRO OU POLIPROPILENO (VER PROJ. HIDROSSAN.)

* AS PEÇAS EM LOUÇA DEVERÃO SER NA MESMA COR.
* NÍVEL DO PISO ACABADO A 15cm ACIMA DO PLATÔ CORRESPONDENTE.
* CHANFRAR CANTOS VIVOS DO REBOCO
* ESQUADRIAS EM ALUMÍNIO: JANELAS E BASCULANTES COM PERFIL MÍNIMO 16. PORTAS LINHA 25 CERTIFICADAS PELO PSQ/PBQP-H (VER ESPECIFICAÇÕES MEMORIAL DESCRITIVO).
* OS BATENTES DE TODAS AS PORTAS DEVERÃO SER REVERSÍVEIS.

* ESTAS ESPECIFICAÇÕES NÃO EXIMEM O ENG° RESPONSÁVEL PELA OBRA DA OBSERVAÇÃO DO MEMORIAL DESCRITIVO / ESPECIFICAÇÕES TÉCNICAS DE MATERIAIS E SERVIÇOS.
* A UTILIZAÇÃO DESTE PROJETO PADRÃO ESTÁ RESTRITA AOS PROGRAMAS HABITACIONAIS DA COHAPAR OU COM AUTORIZAÇÃO EXPRESSA DA MESMA.

ESQUADRIAS

PORTAS

| | DIMENSÃO | MATERIAL | TIPO | ACABAMENTO | QT. |
|---|---|---|---|---|---|
| P5 | 82X210* | MADEIRA | MACIÇA | PINTURA ESMALTE | 01 |
| P6 | 82X210* | MADEIRA | CHAPEADA LISA | PINTURA ESMALTE | 03 |
| P7 | 82X210* | ALUMÍNIO | CHAPEADA + 05 FLS EM VIDRO (02 FLS FIXAS E 03 FLS BASC.) | ANODIZADO | 01 |

JANELAS

| | DIMENSÃO | MATERIAL | FUNCIONALIDADE | ACABAMENTO | QT. |
|---|---|---|---|---|---|
| J2 | 150x100 | ALUMÍNIO | 02 FOLHAS DE CORRER | ANODIZADO | 02 |
| J5 | 100x80 | ALUMÍNIO | 03 FOLHAS BASCULANTES | ANODIZADO | 01 |
| J6 | 200x100 | ALUMÍNIO | 04 FOLHAS DE CORRER | ANODIZADO | 01 |
| J7 | 100x100 | ALUMÍNIO | 02 FOLHAS DE CORRER | ANODIZADO | 01 |

OBS.: SOLEIRAS DE PEDRA NATURAL NAS PORTAS DE ACESSO. PEITORIS EM PEDRA NATURAL NAS JANELAS.COM PINGADEIRAS DE NO MÍNIMO 2,5cm. * AS DIMENSÕES DE PORTAS PODERÃO SER ALTERADAS, DESDE QUE GARANTAM VÃOS LIVRES DE 80cm P/ PASSAGEM, CERTIFICADAS PELO PSQ/PBQP-H. TODOS OS BATENTES SERÃO REVERSÍVEIS.

COHAPAR
Companhia de Habitação do Paraná

DVAU
Divisão Arquitetura e Urbanismo

PRANCHA: ARQ 01 01
REVISÃO: R 00

MBP 44 PD
44,74m²

MORAR BEM PARANÁ
RECURSOS PRÓPRIOS

PROJETO ARQUITETÔNICO
PLANTAS / CORTES
DETALHAMENTO / COBERTURA

| | |
|---|---|
| autor projeto: VERA | autor desenho: DVAU |
| escala: INDICADA | data de criação: 2017 |
| nome do arquivo: ARQ_RP_MBP_ 44PD_R00.dwg | |
| HISTÓRICO: IMPRESSÃO: 05/03/2018 SALVO POR: fabianwelte | SALVO EM: 05/03/2018 |