
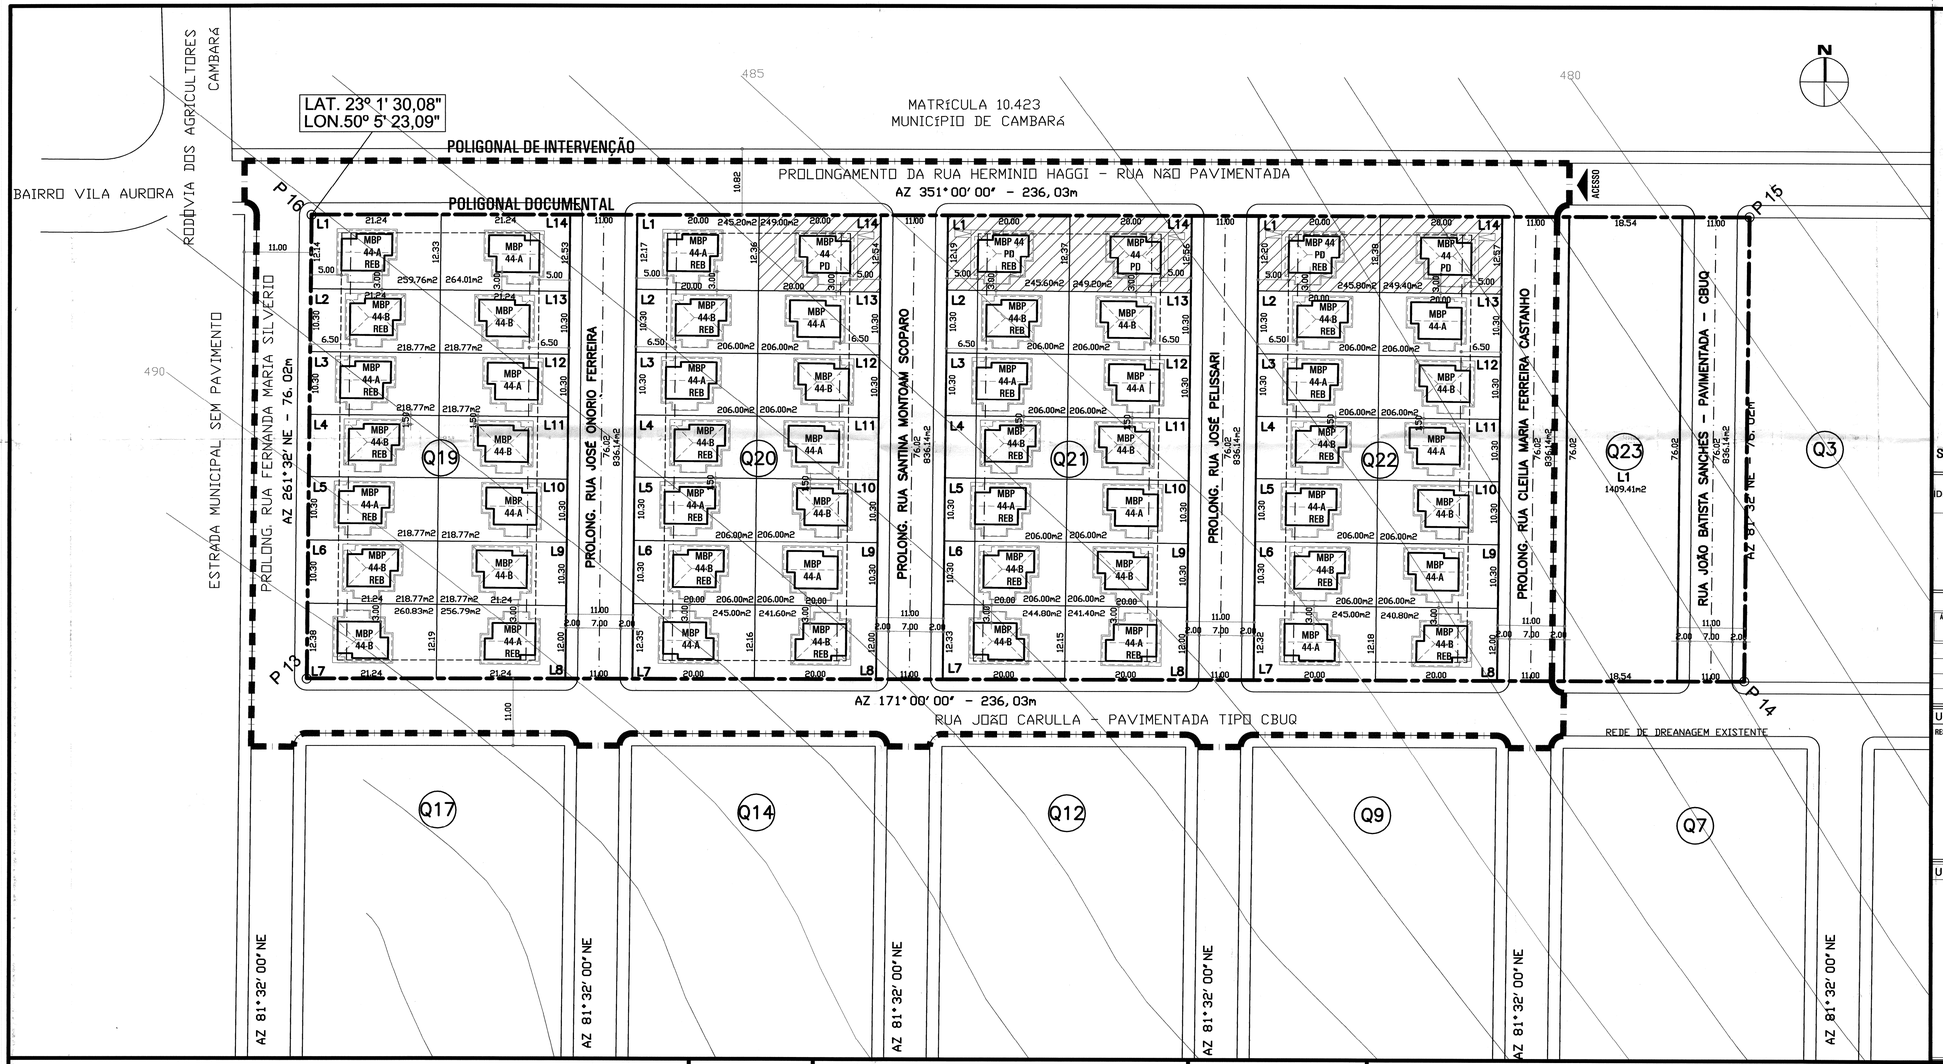


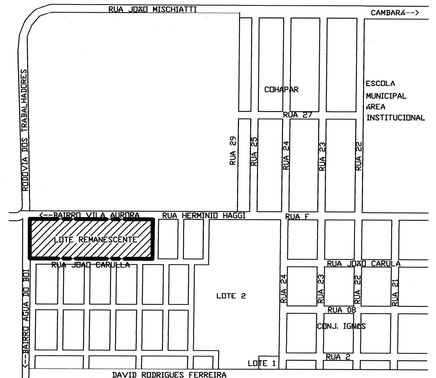

SITUAÇÃO SEM ESCALA

IDENTIFICAÇÃO	"IMÓVEL URBANO, DENOMINADO ÁREA REMANESCENTE, SITUADO NO BAIRRO SANTANA, NESTA CIDADE. ÁREA: 17.942,00m2"				
TÍTULO DE DOMÍNIO	ESCRITURA	DATA	FLS.	LIVRO	TABELIONATO
	MATRICULA (MÃE) 9.903	DATA 16/10/2017			C.R.I. COMARCA DE CAMBARÁ - PARANÁ

ESTATÍSTICA GERAL

ÁREA DO TERRENO	ETAPA	TOTAL DE LOTES	TOTAL DE UNIDADES HABITACIONAIS
17.942,00 m²	12ª	57 UDS	56 UDS
		TOTAL DE LOTES HABITACIONAIS 56 UDS	

ÍNDICES DE APROVEITAMENTO DO SOLO

LOTES HABITACIONAIS	RUAS	DEST. AO MUN.	ÁREA VERDE	R.TÉC. COHAPAR
12.351,89 m²	4.180,70 m²	m²	m²	1.409,41 m²
68,85 %	23,30 %	%	%	7,85 %

USO EXCLUSIVO DA COHAPAR

RESPONSÁVEL TÉCNICO - COHAPAR:

Roberta Nakaguishi
Arquiteta Urbanista
CAU - A 69186-0

ANUÊNCIA DO ENGENHEIRO DO ESCRITÓRIO REGIONAL - COHAPAR:

Lucio Henrique Sonacin
Eng. Civil - CREA 26.889/D
COHAPAR - Comércio Procópio/PR

USO EXCLUSIVO DA PREFEITURA

PREFEITURA MUNICIPAL DE CAMBARÁ
APROVADO
Alvará nº
Protocolo nº
Cambará
Andressa Garbellotti
Engª Civil Crea 96115 - PR/D
Portaria Nº 149/2013

José Salim Haggi Neto
CPF: 440.827.709-68
Prefeito Municipal de Cambará

PREFEITURA

CASA ADAPTADA


QUADRA 20 LOTE 14
QUADRA 21 LOTE 01 LOTE 14
QUADRA 22 LOTE 01 LOTE 14

PADRÕES MBP IMPLANTADOS (RECURSOS PRÓPRIOS)

MBP 44-A	MBP 44-A REVOO 13 UDS A=44,74 m²	MBP 44-B REVOO 12 UDS A=44,74 m²	MBP 44 PD REVOO 03 UDS A=44,74 m²
MBP 44-A REB	MBP 44-A REB REVOO 12 UDS A=44,74 m²	MBP 44-B REB REVOO 14 UDS A=44,74 m²	MBP 44 PD REB REVOO 02 UDS A=44,74 m²

TOTAL= 56 UDS

PARÂMETROS IMPLANTAÇÃO

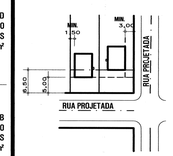

OS PARÂMETROS SUGERIDOS DEVEM ATENDER A LEGISLAÇÃO MUNICIPAL.

REVISÕES

REV	DATA	DESCRIÇÃO	AUTOR
R00	23/01/2018	EMISSÃO INICIAL	ROBERTA

g:\dvai\municipios\cambara\prodef\cambara_12u.dwg

COHAPAR
Companhia de Habitação do Paraná
DVAI Divisão Arquitetura e Urbanismo

CAMBARÁ
12ª Etapa
56 uds

CONJUNTO IGNES PANICHI HAMZÉ

MORAR BEM PARANÁ
RECURSOS PRÓPRIOS

ERCP

PROJETO DE URBANIZAÇÃO
IMPLANTAÇÃO / SITUAÇÃO / INTERVENÇÃO

PRANCHA	REVISÃO
URB 01 01	R 00

autor projeto: ROBERTA	autor desenho: DVAI
escala: 1:500	data de criação: 23/01/2018
nome do arquivo: cambara_12u.dwg	
HISTÓRICO SALVO EM: 05/03/2018 IMPRESSO EM: 05/03/2018 SALVO POR: danipm	