

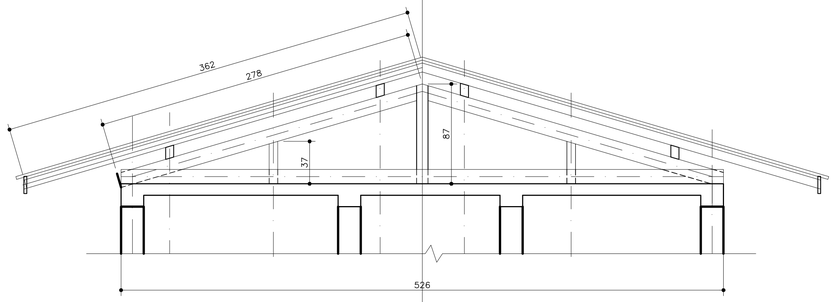



CORTE AA
ESCALA 1:25

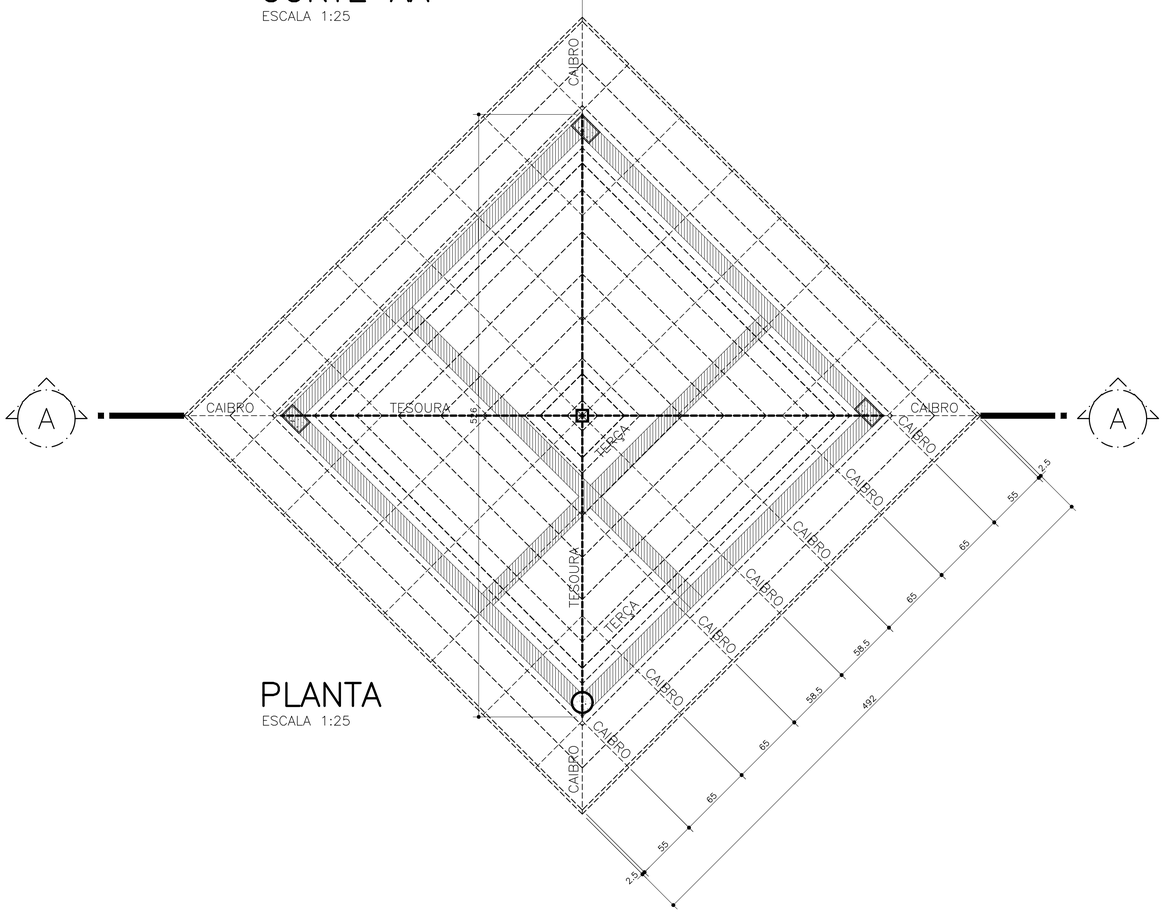

PLANTA
ESCALA 1:25

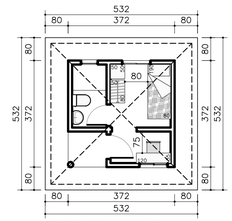

GUARITA– PL. MOBILIADA
ESCALA 1:100

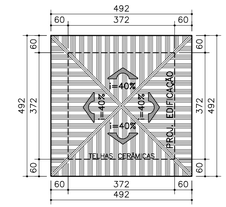

GUARITA– COBERTURA
ESCALA 1:100

USO EXCLUSIVO DA COHAPAR

REVISÕES

REV	DATA	DESCRIÇÃO	AUTOR
R00	18/06/2018	EMISSÃO INICIAL	DVIE/EM

g:\dvie\dvpo\projetos 2018\condominios do idoso\guarita ti\cob_det_ti_eqp-01_r00.dwg

USO EXCLUSIVO DA COHAPAR

RESPONSÁVEL TÉCNICO:

COHAPAR

CONTROLE DE CÓPIAS

COHAPAR

ESPECIFICAÇÕES

EMENDAS: A) NAS TERÇAS SÓ PODERÃO OCORRER A 30 cm DA TESOURA COM JUNTAS DE MEIO ESQUADRO (45°), E SERÃO FORMADAS POR TÁBUAS 1"X4"X50cm, SENDO PERMITIDO NO MÁXIMO UMA EMENDA POR TERÇA ALTERNADAMENTE.
B) ENTRE AS LINHAS OCORRERÃO ENTRE O PENDURAL E O PONTALETE, E SERÃO FORMADAS POR VIGOTES 2"x5" DE 50cm.

ESTRUTURA: – A DISTANCIA ENTRE AS RIPAS PODERÃO SER ALTERADAS DEVIDO A UTILIZAÇÃO DEOUTROS TIPOS DE TELHAS.
– VARIAÇÃO DE DIMENSÕES DOS PREGOS SERÃO ADEQUADAS À CADA BITOLA.
– MADEIRA: MADEIRA DE LEI COM AS SEGUINTES CARCTERÍSTICAS:
– FLEXÃO=120 Kg/cm²; MÓDULO DE ELASTICIDADE=100.000 Kg/cm².
– A MADEIRA UTILIZADA NA ESTRUTURA DE COBERTURA DEVERÁ RECEBER PROTEÇÃO INSETICIDA E FUNGICIDA.

RELAÇÃO DE MADEIRAS

1) TESOURA (2X)	6) FORRO = LAJE = 13,84m²
- LINHA = 04 UN 1"X4"X5,26m = 21,04m	PVC = 3,20m²
- EMPENA = 04UN 2"X5"X2,78m = 11,12m	
- PENDURAL = 01 UN 4"X4"X0,87m = 0,87m	7) CHAPUZ = - 1"X4"X0,40m = 0,40m
- PONTALETE = 04 UN 2"X3"X0,37m = 1,48m	
	8) TERÇA = - 2"X4"X29,00m = 29,00m
2) ESPIGÃO (4X) - 04 UN 3"X2"3,62 = 14,48m	
3) CAIBRO = - 2"X3"39,36m = 39,36m	
4) RIPA = - 1"X2"45,00m = 45,00m	
5) TESTEIRA = - 1"X6"X20,00m = 20,00m	

COHAPAR
Companhia de Habitação do Paraná

PRANCHA: EQP-01 01 01
REVISÃO: R 00

GUARITA
13,84m²

MORAR BEM PARANÁ

PROJETO COBERTURA
PLANTAS / CORTES / DETALHES

autor projeto: RM	autor desenho: EM
escala: INDICADA	data da criação: 13/06/2018
nome do arquivo: COB_DET_TI_EQP-01_R00.dwg	
HISTÓRICO — SALVO EM: 18/06/2018; IMPRESSO EM: 24/08/2018; SALVO POR: marcelo	