
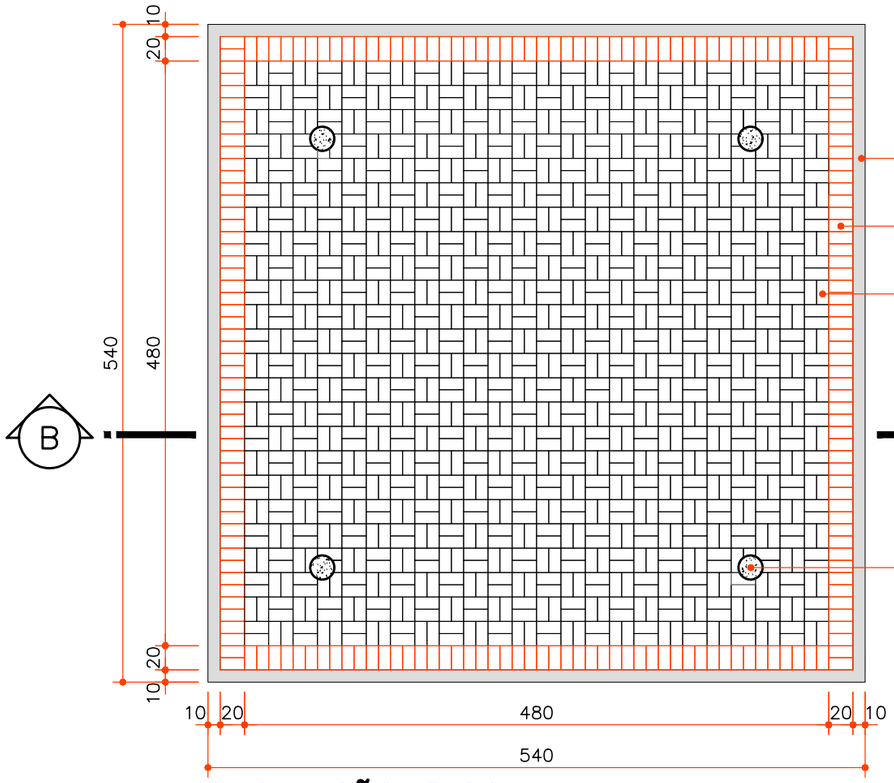



PAGINAÇÃO PISO

ESCALA 1:50

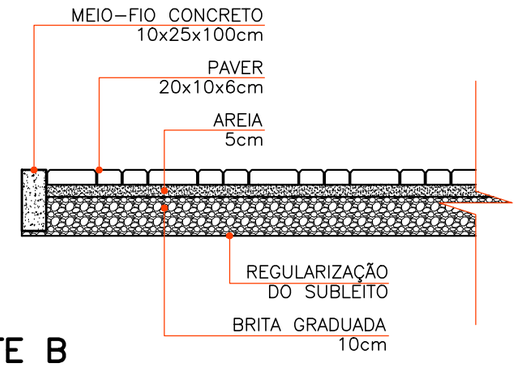

CORTE B

ESC. 1:25

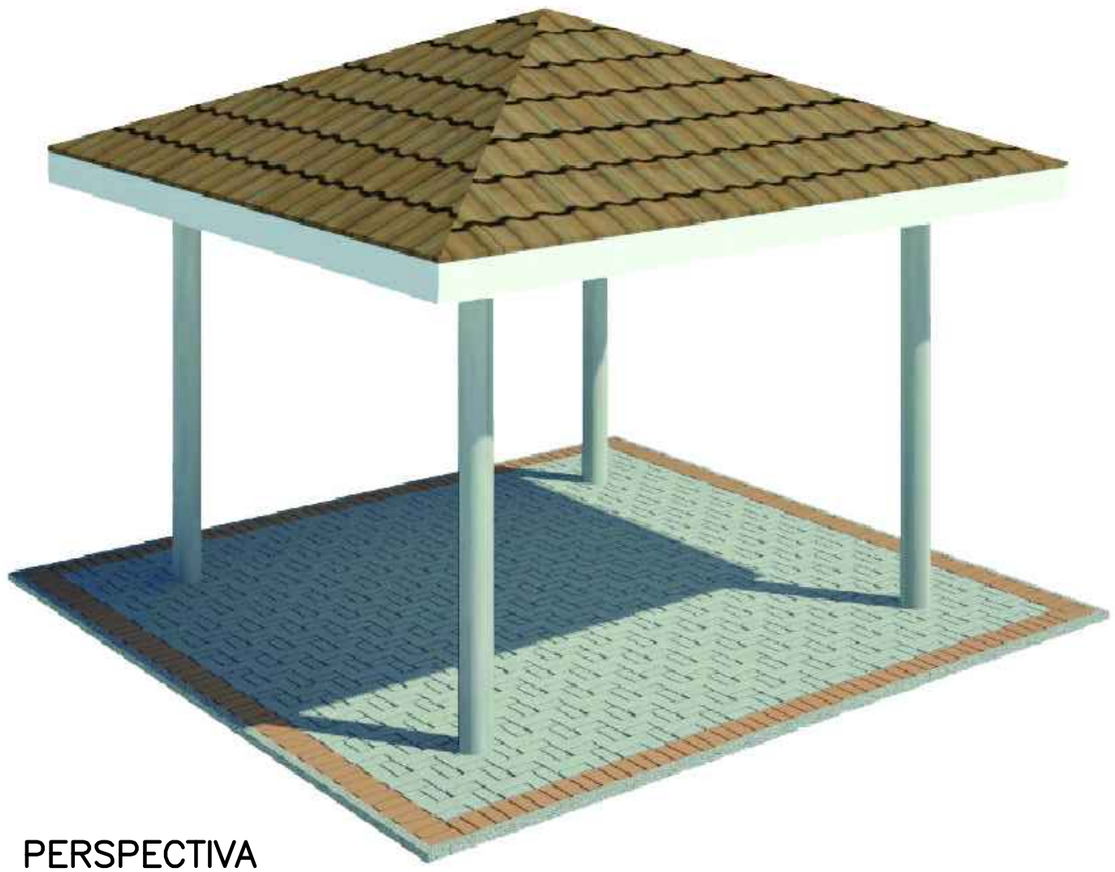

PERSPECTIVA

SEM ESCALA

QUIOSQUE

EQP-02

R00

PAGINAÇÃO E CORTE PISO

PERSPECTIVA

03. PISO

BLOCOS DE CONCRETO INTERTRAVADOS (PAVER) NAS CORES CINZA CLARO E VERMELHO.

SUBLEITO: SOLO DEVIDAMENTE COMPACTADO E REGULARIZADO
BASE: LASTRO DE BRITA GRADUADA (ESP. 10cm)
SUB-BASE: AREIA (ESP. 5cm)
PISO: PAVER (20x10x6cm)

APÓS O ASSENTAMENTO DAS PEÇAS PROCEDER AO SELAMENTO DAS JUNTAS COM AREIA FINA.
FINALIZAR A COMPACTAÇÃO DO PISO COM A UTILIZAÇÃO DE PLACA VIBRATÓRIA.

PEÇAS DE MEIO-FIO EM CONCRETO (10x25x100cm) GARANTIRÃO A CONTENÇÃO LATERAL DO PISO.

PRANCHA

02 / 02

11/06/2018

ARQUIVO

DET_TI_EQP-02_R00.dwg

COHAPAR

Companhia de Habitação do Paraná