
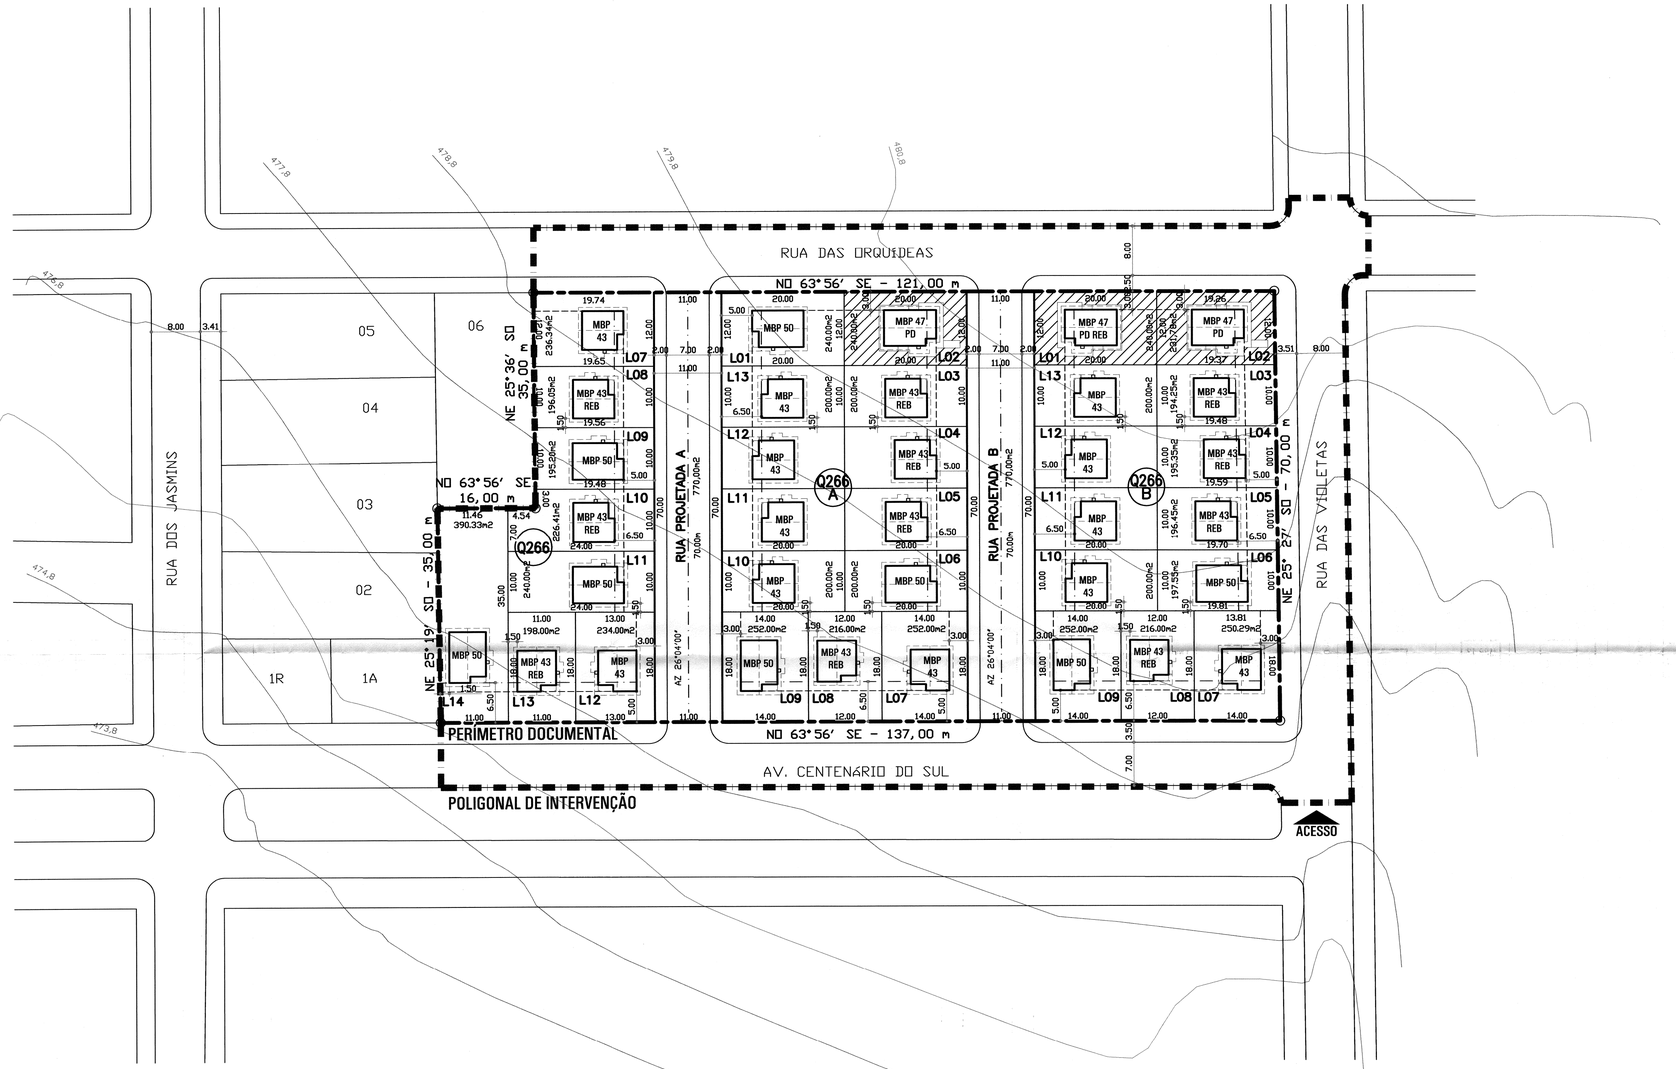


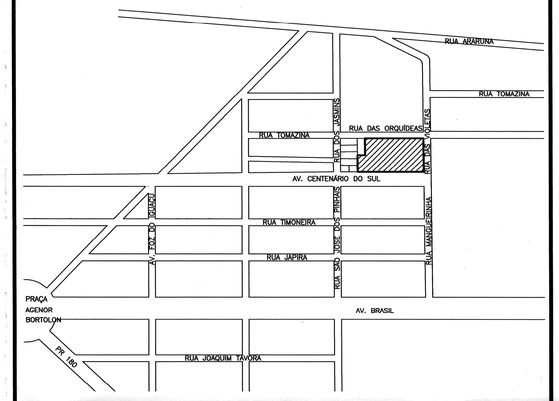

SITUAÇÃO SEM ESCALA

IDENTIFICAÇÃO	UNIFICAÇÃO DAS DATAS nºs 07 à 24, TODAS DA QUADRA 266, DA PLANTA 01, DO LOTEAMENTO SUL BRASILEIRA DESTA CIDADE E COMARCA. PROPRIEDADE DO MUNICÍPIO DE CRUZEIRO DO OESTE - PR.				
TÍTULO DE DOMÍNIO	ESCRITURA	DATA	FLS.	LIVRO	TABELIONATO
	MATRICULA (MÃE) 12.561	DATA 06/05/2011			C.R.I. REGISTRO DE IMÓVEIS - 1º OFÍCIO - COMARCA DE CRUZEIRO DO OESTE.

ESTATÍSTICA GERAL

ÁREA DO TERRENO	ETAPA			
9.030,00 m²	11ª	TOTAL DE LOTES	34 UDS	TOTAL DE UNIDADES HABITACIONAIS 34 UDS
		TOTAL DE LOTES HABITACIONAIS	34 UDS	

ÍNDICES DE APROVEITAMENTO DO SOLO

LOTES HABITACIONAIS	RUAS	DEST. AO MUN.	ÁREA VERDE	R.TÉC. COHAPAR
7.490,00 m²	1.540,00 m²	m²	m²	m²
82,95 %	17,05 %	%	%	%

USO EXCLUSIVO DA COHAPAR

RESPONSÁVEL TÉCNICO:

COHAPAR

Gabriella Fernanda Nascimento
Arquiteta
CAU - A 72406-4

ANUÊNCIA DO ENGENHEIRO DO ESCRITÓRIO REGIONAL - COHAPAR:

COHAPAR

Silvio Marcio Rodrigues
Engº Civil - CREA 26851-D/PR
COHAPAR - UMUARAMA

USO EXCLUSIVO DA PREFEITURA

APROVADO
EM 24 / 08 / 18
PREFEITURA MUNICIPAL DE CRUZEIRO DO OESTE
CNPJ 76.381.554/0001-27

PREFEITURA

Lucas Garbuglio Conceição
Eng. Civil - CREA-PR 150576/D
Chefe de Divisão de Projetos

CASA ADAPTADA

QUADRA 228A
LOTE 02


QUADRA 226B
LOTE 01
LOTE 02

PADRÕES IMPLANTADOS MBP-ASSOCIATIVO

MBP 43 REV09 12 UDS A=43,04 m2		MBP 47 PD REB REV01 01 UDS A=47,88 m2	
MBP 43 REB REV09 11 UDS A=43,04 m2		MBP 50 REV09 08 UDS A=50,03 m2	
MBP 47 PD REV01 02 UDS A=47,88 m2			

TOTAL= 34 UDS

PARÂMETROS IMPLANTAÇÃO

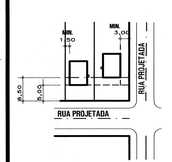

OS PARÂMETROS SUGERIDOS DEVEM ATENDER A LEGISLAÇÃO MUNICIPAL.

REVISÕES

REV	DATA	DESCRIÇÃO	AUTOR
R00	03/2014	EMISSÃO INICIAL	HELOISA
R01	09/2014	ATUALIZADO LEVANTAMENTO PLANIALTIMÉTRICO DATADO DE 01/09/2014.	GABRIELLA
R02	11/2014	CORREÇÃO DA NUMERAÇÃO DOS LOTES DA QUADRA 0226, CONFORME ACORDADO COM A DVRA.	GABRIELLA
R03	15/02/16	MIGRAÇÃO (FAR 50 P/ ASSOCIATIVO), IMPLANTAÇÃO PADRÕES FGTS 2015 CONFORME DEMANDA ATUALIZADA PELA DVFG EM	
		05/02/16. ALTERAÇÃO NA SUBDIVISÃO DAS QUADRAS COM DIMINUIÇÃO DO Nº DE LOTES HABITACIONAIS, DE 36 PARA 34 uds.	GABRIELLA
R04	02/08/17	ATUALIZAÇÃO DOS PADRÕES (FGTS 2015 / R08) E SUBSTITUIÇÃO DA TIPOLOGIA MBP 49 PD POR MBP 47PD.	GABRIELLA
R05	14/09/17	ALTERAÇÃO DAS LARGURAS DE PASSEIO E PISTA DE ROLAMENTO (AV. CENTENÁRIO DO SUL) CONFORME ORIENTAÇÕES DA PM.	FABIAN
R06	24/10/17	CORREÇÃO DA NUM. DAS QUADRAS (SOLICITAÇÃO CRI), ALTERAÇÃO DENOMINAÇÃO DO EMPREENDIMENTO (LEI Nº28/2016).	FABIAN
R07	28/11/17	ALTERAÇÃO NOS PADRÕES IMPLANTADOS PARA FGTS R09 E 47 PD REV 01, IMPLANTAÇÃO DE 8% DE UH ADAPTADAS E	
		ALTERAÇÃO NOS RECUOS LATERAIS PARA 1,50m. (DANI)	FABIAN
R08	16/08/18	MIGRAÇÃO (FGTS P/ CARTEIRA PRÓPRIA) SEM ALTERAÇÃO DOS PADRÕES IMPLANTADOS POR ORIENTAÇÃO DA SUPJ.	FABIAN

g:\dvas\municipios\c\cruzeiro_do_oeste\prodef\cruzeirodooeste11u_r08.dwg

COHAPAR
Companhia de Habitação do Paraná

DVU Divisão Arquitetura e Urbanismo

PRANCHA URB 01 01

REVISÃO R 08

CRUZEIRO DO OESTE
11ª Etapa 34 uds
CONJUNTO HABITACIONAL PRIMAVERA

MORAR BEM PARANÁ
CARTEIRA PRÓPRIA
ERUM

autor projeto GABRIELLA	autor desenho GABRIELLA
escala 1:500	data de criação 03/2014
nome do arquivo Cruzeirodooeste11u_R08.dwg	
HISTÓRICO SALVO EM: 16/08/2018 IMPRESSO EM: 16/08/2018 SALVO POR: fabianwelte	

PROJETO DE URBANIZAÇÃO
IMPLANTAÇÃO / SITUAÇÃO / INTERVENÇÃO