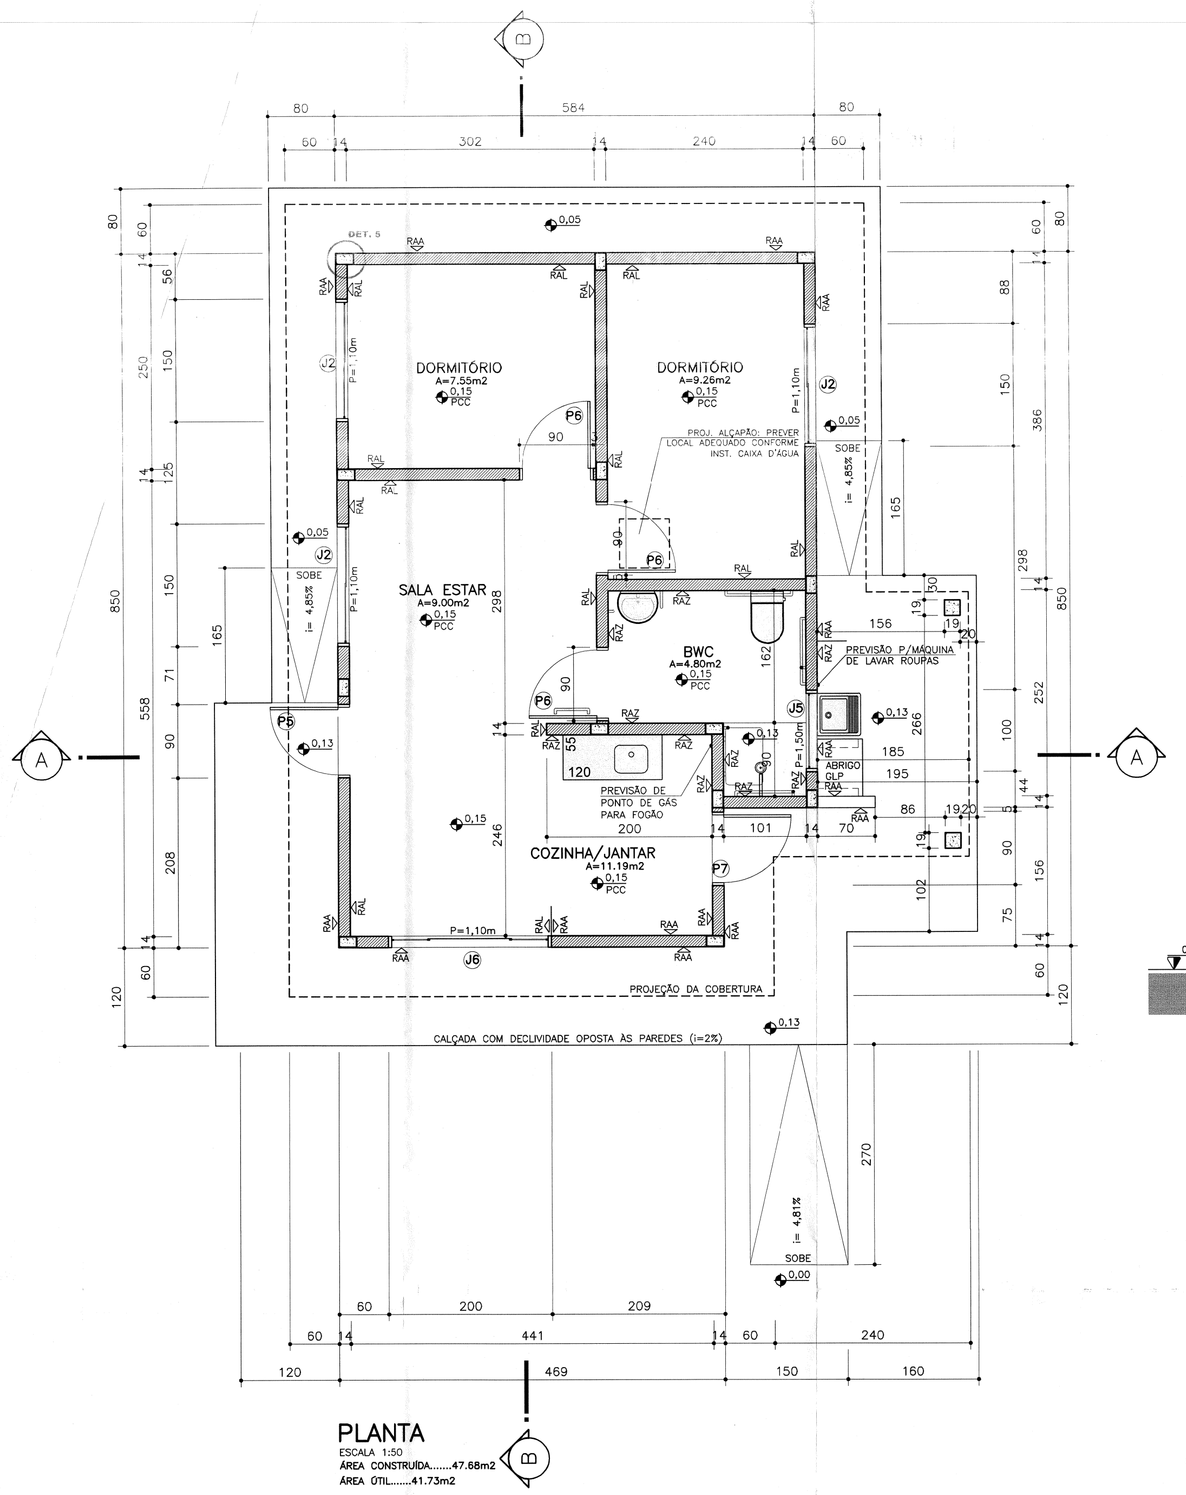
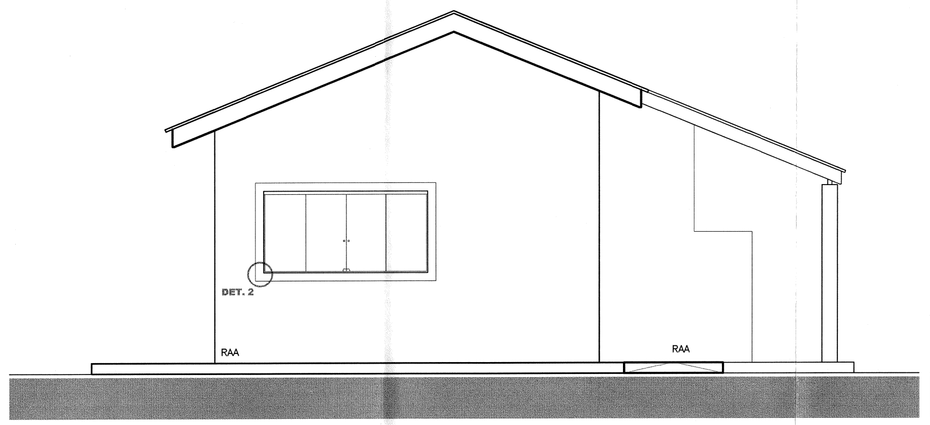
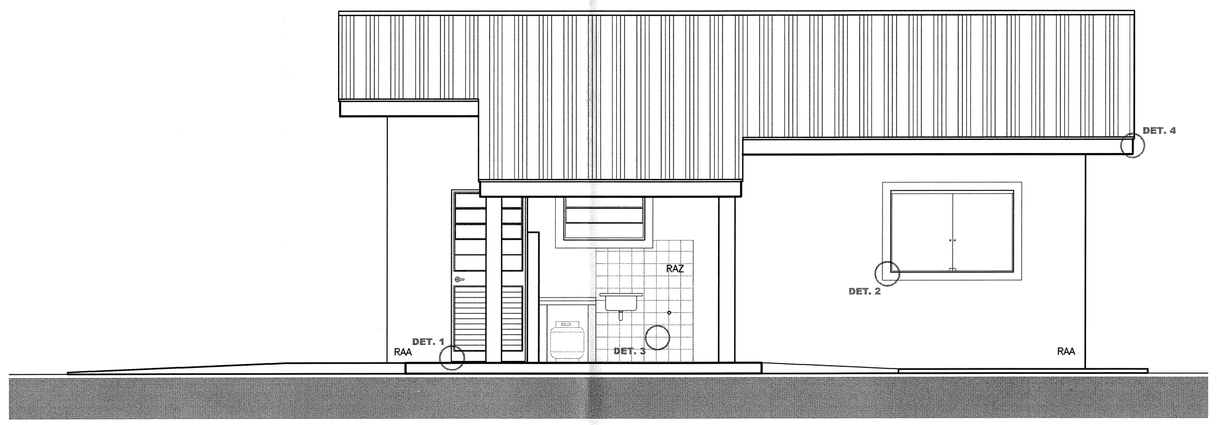




## PLANTA
ESCALA 1:50
ÁREA CONSTRUÍDA.....47,68m2
ÁREA ÚTIL.....41,73m2




## ELEVAÇÃO FRONTAL
ESCALA 1:50



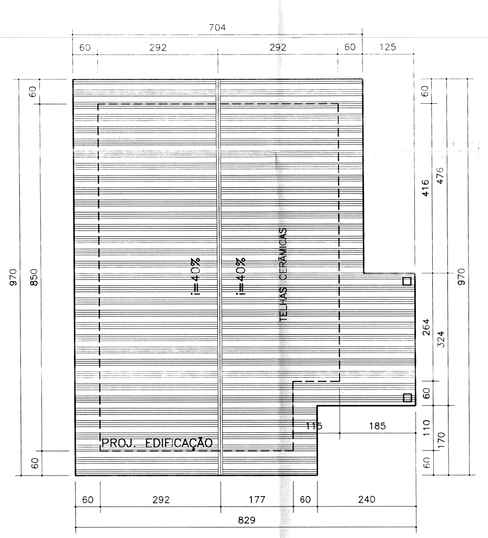
## ELEVAÇÃO LATERAL
ESCALA 1:50





## PLANTA COBERTURA
ESCALA 1:100

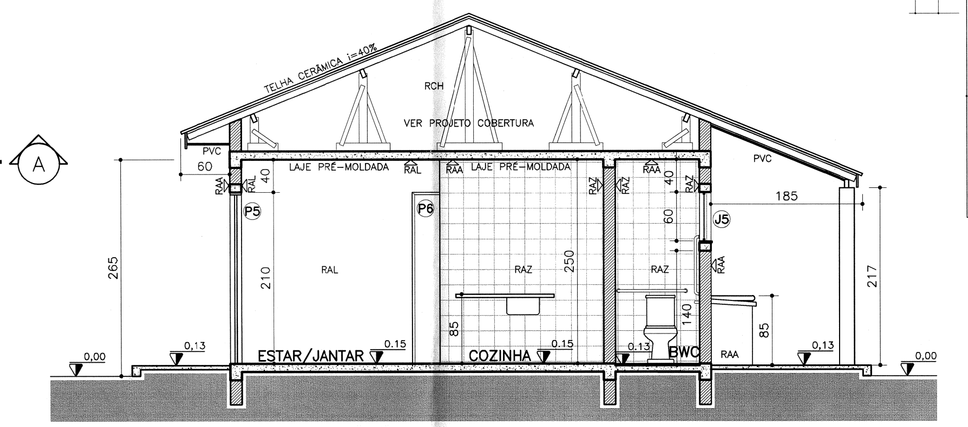



## CORTE A
ESCALA 1:50

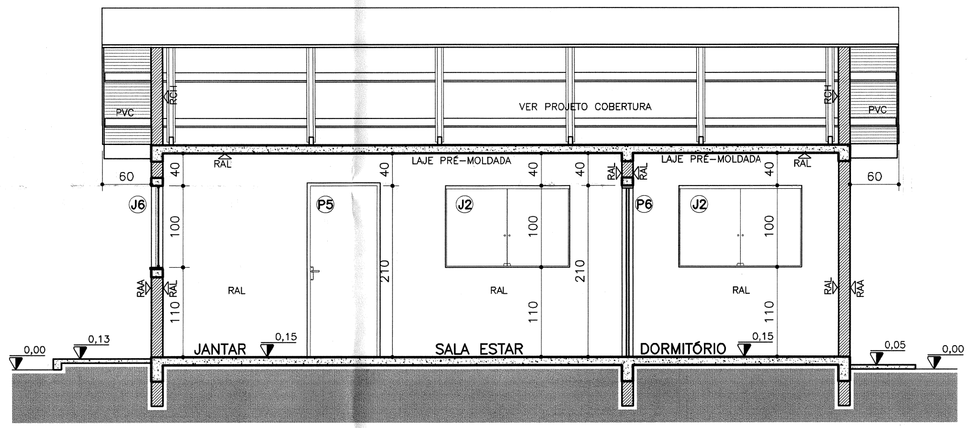



## CORTE B
ESCALA 1:50

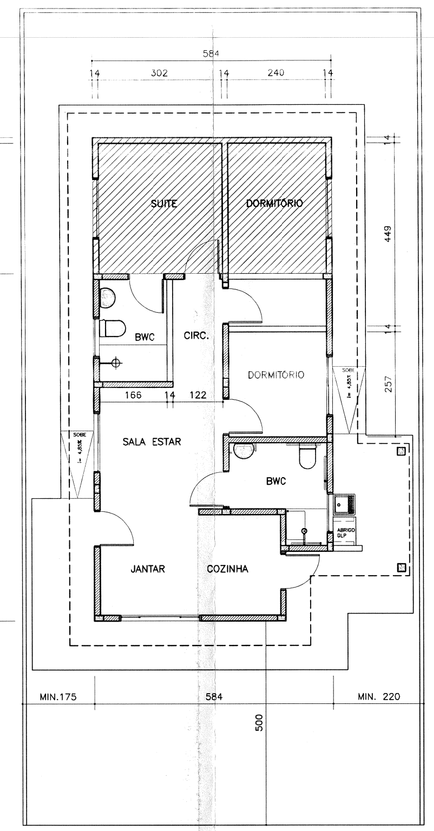



## OPÇÃO PARA AMPLIAÇÃO
ESCALA 1:100

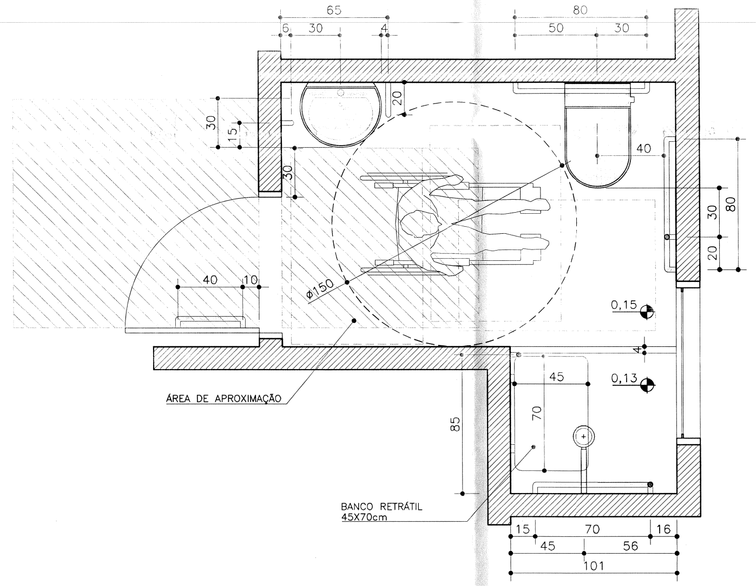



## DETALHE BANHEIRO ADAPTADO 1
PLANTA
## BANHEIRO ADAPTADO
ESCALA 1:25

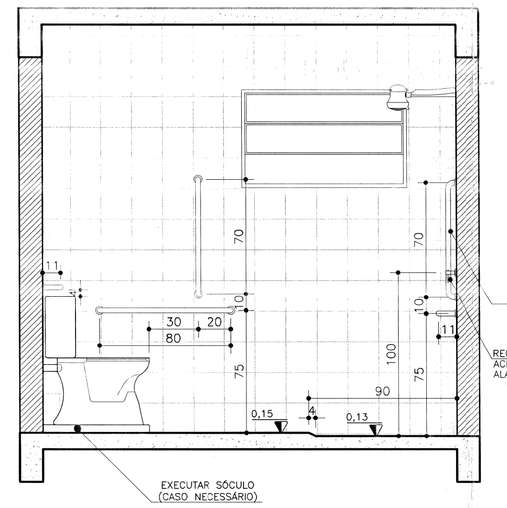



## DETALHE BANHEIRO ADAPTADO 2
ELEVAÇÃO
## BANHEIRO ADAPTADO
ESCALA 1:25

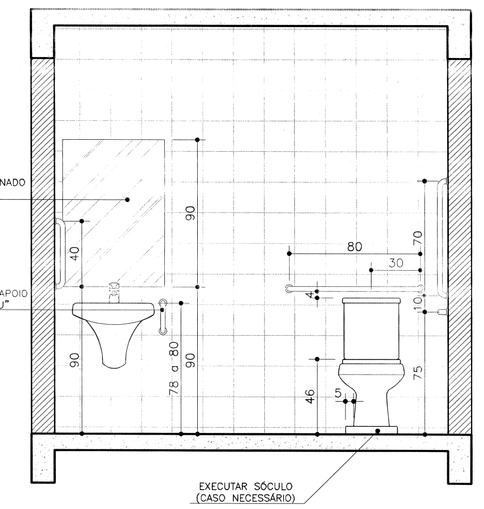



## DETALHE BANHEIRO ADAPTADO 3
ELEVAÇÃO
## BANHEIRO ADAPTADO
ESCALA 1:25

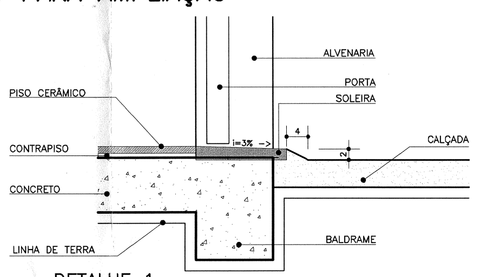



## DETALHE 1
CORTE
## SOLEIRA/PORTAS
ESCALA 1:7,5

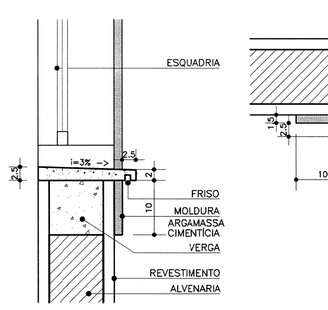



## DETALHE 2
CORTE
## PEITORIL/MOLDURA
ESCALA 1:7,5

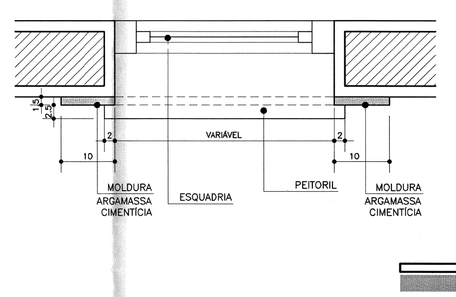



## DETALHE 2
PLANTA
## PEITORIL/MOLDURA
ESCALA 1:7,5

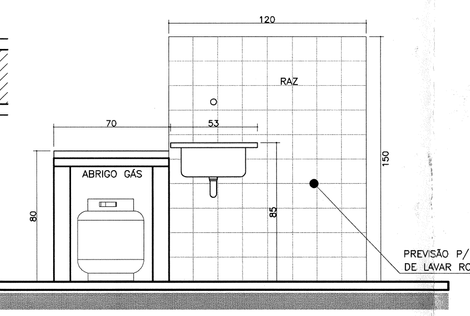



## DETALHE 3
ELEVAÇÃO
## LAVANDERIA
ESCALA 1:25

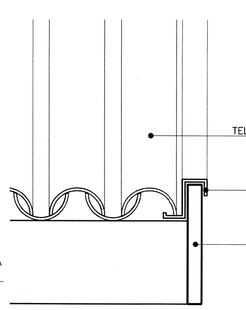



## DETALHE 4
ELEVAÇÃO
## TABEIRA/RUFO
ESCALA 1:7,5

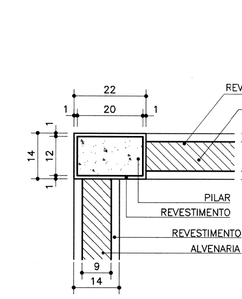


## DETALHE 5
PLANTA
## PILAR/PAREDE
ESCALA 1:12,5

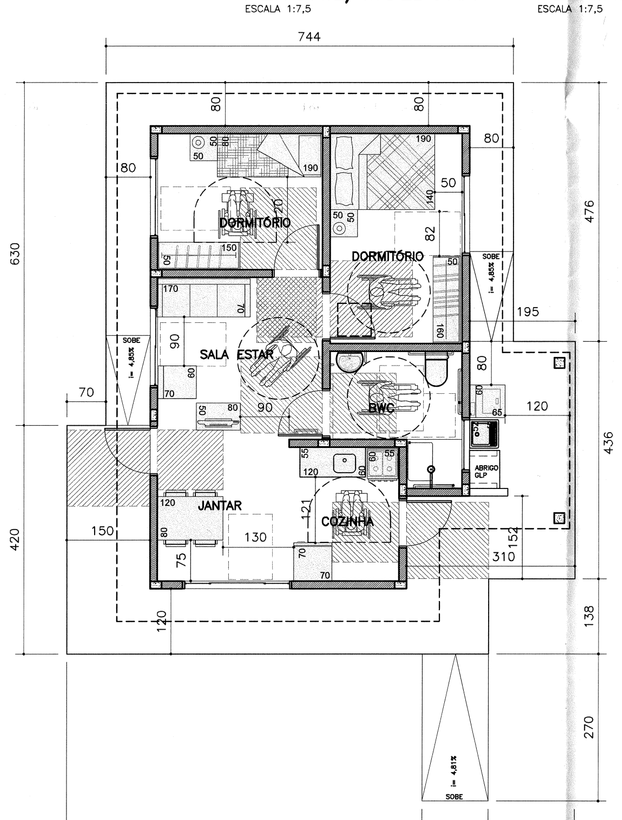


## PLANTA MOBILIADA ADAPTADA
ESCALA 1:75

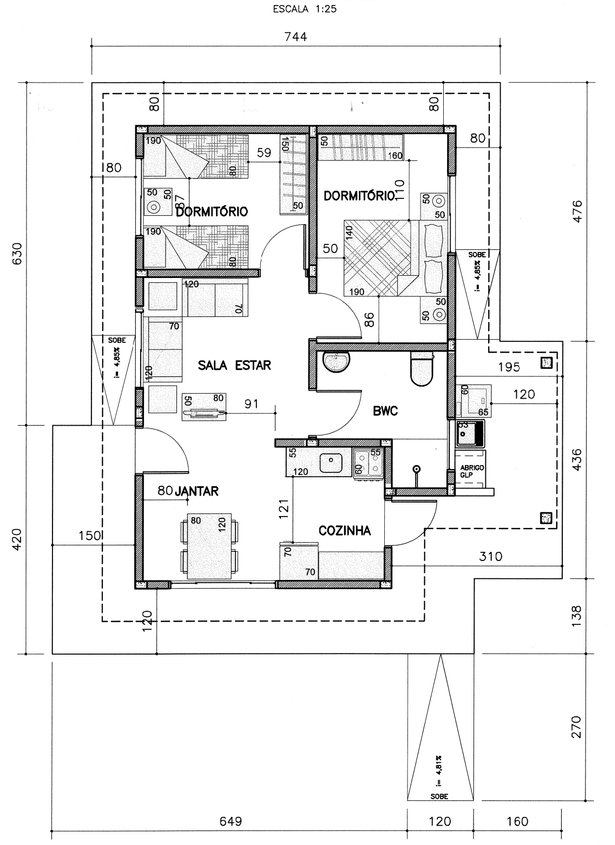


## PLANTA MOBILIADA
ESCALA 1:75

### USO EXCLUSIVO DA COHAPAR
**REVISÕES**

| REV | DATA | DESCRIÇÃO | AUTOR |
|---|---|---|---|
| R00 | MAI/2017 | EMISSÃO INICIAL | VERA |
| R01 | OUT/2017 | Adequação do projeto arquitetônico ao projeto estrutural. | FABIAN |

g:\dvau\arquitetura\projetos 2015-2019\projetos cohapar\casas\fgts\casa pd\ars_fgts_mbp_ 47 pd_r01.dwg

### USO EXCLUSIVO DA COHAPAR
RESPONSÁVEL TÉCNICO:
Fabian Gustavo Weite
Arquiteto Urbanista
CAU - A 47459-2

CONTROLE DE CÓPIAS
COHAPAR

Epaminondas Miguel de Souza
COHAPAR - Regional de Campo Mourão

### USO EXCLUSIVO DA PREFEITURA
APROVADO
Walder Hermann Sant'Ana
Engenheiro Civil
CREA PR 107810/D
Prefeitura Municipal de Pranchita
Estado do Paraná
PREFEITURA

### ESPECIFICAÇÕES/ACABAMENTOS

1 - FUNDAÇÕES:
A SEREM DEFINIDAS PELO ENGENHEIRO FISCAL (VER PROJETO ESTRUTURAL)

2 - PISOS:
PCC - PISO CERÂMICO PEI4, ASSENTADO SOBRE CONTRAPISO DE ARGAMASSA PRONTA E REJUNTADO, COM RODAPÉ EM TODA A UNIDADE, COM EXCEÇÃO DA COZINHA E DO BANHEIRO, ONDE HÁ REVESTIMENTO DE AZULEJO NAS PAREDES.

3 - PAREDES E LAJE:
3.1- RAL CHAPISCO, MASSA ÚNICA, MASSA CORRIDA, PINTURA LÁTEX PVA (USO INTERNO)
3.2- RAA CHAPISCO, MASSA ÚNICA, TEXTURA PIGMENTADA IMPERMEÁVEL (USO EXTERNO) OU CHAPISCO, MASSA ÚNICA, MASSA CORRIDA, TINTA LATEX ACRÍLICA (USO INTERNO E EXTERNO)
3.3- RAZ REVESTIMENTO EM AZULEJO ATÉ O TETO NO BANHEIRO E COZINHA. NO TANQUE REVESTIMENTO DE 1,20x1,50m (VER DETALHE 3).
3.4- RCH ACABAMENTO INTERNO DOS OITÕES EM CHAPISCO E MASSA ÚNICA.

### ESPECIFICAÇÕES/ACABAMENTOS

4- FORROS
4.1 FORRO INTERNO: LAJE DE CONCRETO PRÉ-MOLDADA.
4.2 FORRO DE BEIRAL: PVC
5- COBERTURA:
TELHAS CERÂMICAS (VER PROJETO DE COBERTURA).
6- CALÇADAS:
EM CONCRETO DESEMPENADO EM TODA A EXTENSÃO DA UNIDADE (i=2% PARA FORA)
7- EQUIPAMENTOS / BWC E COZINHA:
7.1- LAVATÓRIO LOUÇA SEM COLUNA, DIM. MAX. 60X40cm.
7.2- VASO SANITÁRIO LOUÇA (MODELO: CAIXA ACOPLADA). DIM. MAX. 65X40cm.
7.3- TANQUE PRÉ-FABRICADO OU PVC (min. 20 litros)
7.4- TAMPO DA PIA EM GRANILITE, MÁRMORE SINTÉTICO OU AÇO INOX 120x85cm, COM ALTURA DE 85cm A PARTIR DO PISO ACABADO.

### ESPECIFICAÇÕES/ACABAMENTOS

8- CAIXA D'ÁGUA
CAIXA D'ÁGUA DE 500L C/ TAMPA, EM FIBRA DE VIDRO OU POLIETILENO (VER PROJ. HIDROSSANIT.)

* AS PEÇAS EM LOUÇA DEVERÃO SER NA MESMA COR.
* NÍVEL DO PISO ACABADO A 15cm ACIMA DO PLATÔ CORRESPONDENTE.
* CHANFRAR CANTOS VIVOS DO REBOCO
* ESQUADRIAS EM ALUMÍNIO: JANELAS E BASCULANTES COM PERFIL MÍNIMO 16; PORTAS LINHA 25 (VER ESPECIFICAÇÕES MEMORIAL DESCRITIVO). COMO ALTERNATIVA PODERÃO SER EXECUTADAS ESQUADRIAS EM VIDRO TEMPERADO 8mm: PUXADORES, TRINCOS E FERRAGENS METÁLICOS COR BRANCO, ARMAÇÃO EM ALUMÍNIO BRANCO (TRILHOS SUPERIOR/INFERIOR E RODÍZIOS DUPLOS COM ROLDANAS CÔNCAVAS NAS JANELAS DE CORRER). CANALETAS E PERFIS DE ACABAMENTO.
* ESTAS ESPECIFICAÇÕES NÃO EXIMEM O ENG° RESPONSÁVEL PELA OBRA DA OBSERVAÇÃO DO MEMORIAL DESCRITIVO / ESPECIFICAÇÕES TÉCNICAS DE MATERIAIS E SERVIÇOS.
* A UTILIZAÇÃO DESTE PROJETO PADRÃO ESTÁ RESTRITA AOS PROGRAMAS HABITACIONAIS DA COHAPAR OU COM AUTORIZAÇÃO EXPRESSA DA MESMA.

### ESQUADRIAS

**PORTAS**

| | DIMENSÃO | MATERIAL | TIPO | ACABAMENTO | QT. |
|---|---|---|---|---|---|
| P5 | 82X210* | MADEIRA | MACIÇA | PINTURA ESMALTE | 01 |
| P6 | 82X210* | MADEIRA | CHAPEADA LISA | PINTURA ESMALTE | 03 |
| P7 | 82X210* | ALUMINIO | CHAPEADA + 05 FLS EM VIDRO (02 FLS FIXAS E 03 FLS BASC.) | ANODIZADO | 01 |

**JANELAS**

| | DIMENSÃO | MATERIAL | FUNCIONALIDADE | ACABAMENTO | QT. |
|---|---|---|---|---|---|
| J2 | 150x100 | ALUMÍNIO | 02 FOLHAS: CORRER | ANODIZADO | 03 |
| J5 | 100x80 | ALUMÍNIO | 01 FL. FIXA + 02 FLS. BASC. | ANODIZADO | 01 |
| J6 | 200x100 | ALUMÍNIO | 02 FLS FIXAS + 02 FLS. CORRER | ANODIZADO | 01 |

OBS.: SOLEIRAS DE PEDRA NATURAL NAS PORTAS DE ACESSO. PEITORIS EM PEDRA NATURAL, DE FORMA QUE EVITE MANCHAS DE ESCORRIMENTO EM TODOS OS VÃOS DE JANELA, COM PINGADEIRAS DE NO MÍNIMO 2,5cm. PORTAS E JANELAS DEVERÃO SER CERTIFICADAS PELO PSQ.

* AS DIMENSÕES DE PORTAS PODERÃO SER ALTERADAS, DESDE QUE GARANTAM VÃOS LIVRES DE 80cm P/ PASSAGEM, CERTIFICADAS PELO PSQ/PBQP-H.

COHAPAR
Companhia de Habitação do Paraná
DVAU Divisão Arquitetura e Urbanismo

PRANCHA ARQ 01 01 | REVISÃO R 01

MORAR BEM PARANÁ

# MBP 47PD REB
47,68m²
APOIO A PRODUÇÃO

## PROJETO ARQUITETÔNICO
PLANTAS / CORTES
DETALHAMENTO / COBERTURA

| autor projeto | autor desenho |
|---|---|
| DVAU | DVAU |
| escala | data de criação |
| INDICADA | 2017 |

nome do arquivo
ARQ_FGTS_MBP_ 47 PD_R01.dwg

HISTÓRICO
SALVO EM: 09/10/2017
IMPRESSO EM: 19/10/2017
SALVO POR: adrianes