
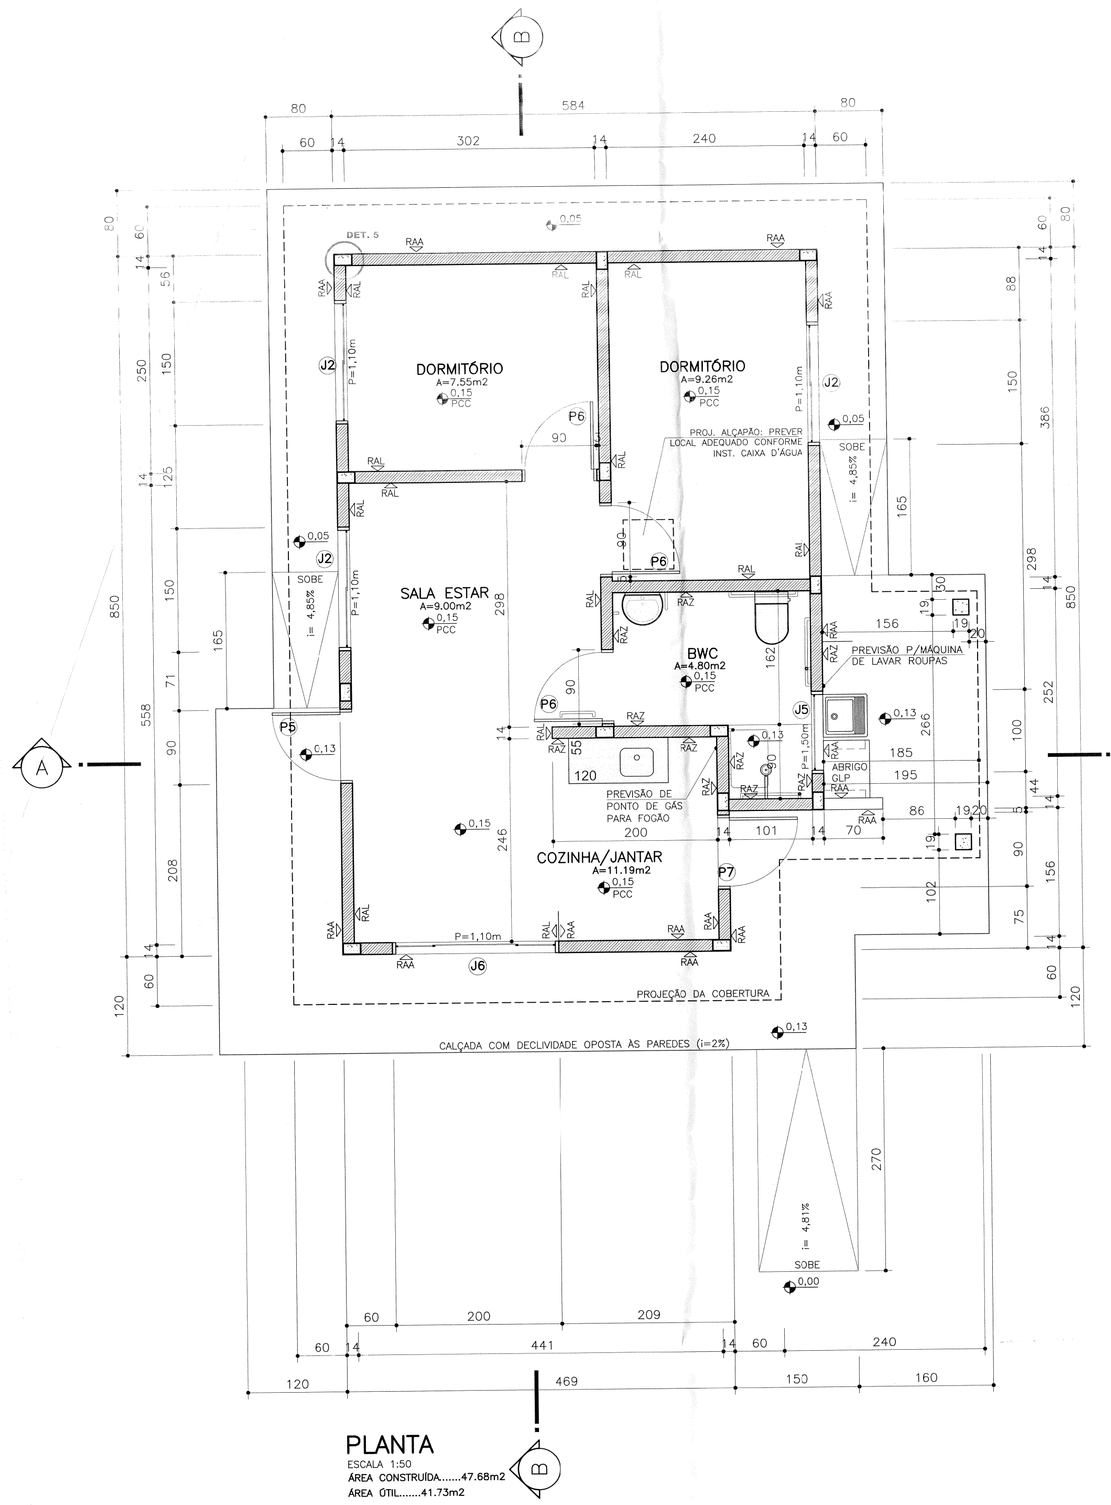


PLANTA

ESCALA 1:50


ÁREA CONSTRUÍDA.....47,68m2

ÁREA ÚTIL.....41,73m2

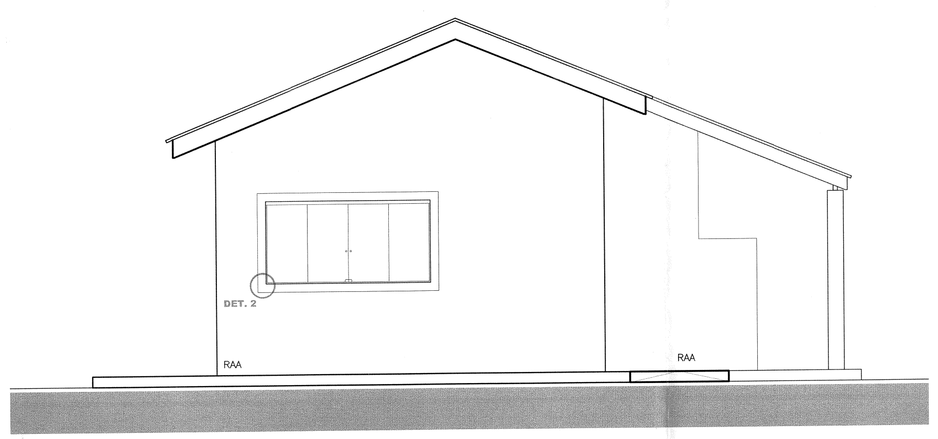


ELEVAÇÃO FRONTAL

ESCALA 1:50

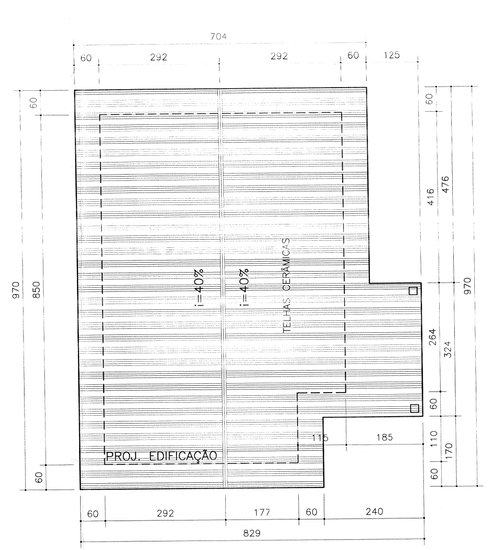


PLANTA COBERTURA

ESCALA 1:100

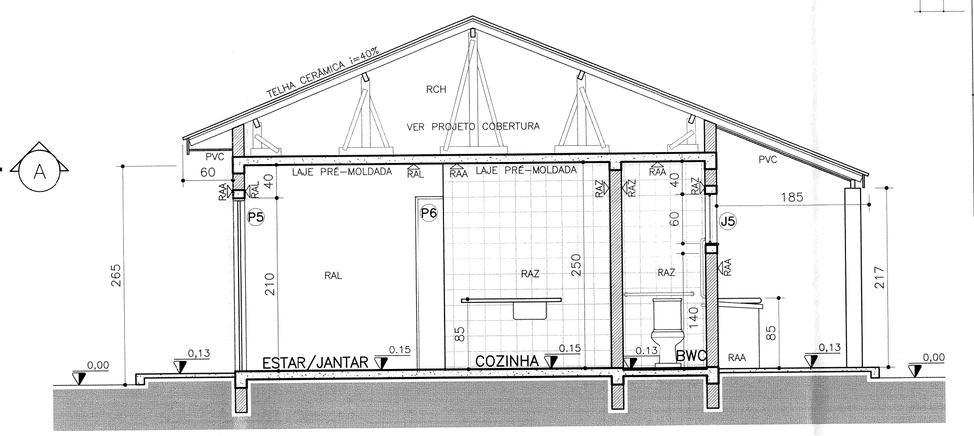


CORTE A

ESCALA 1:50

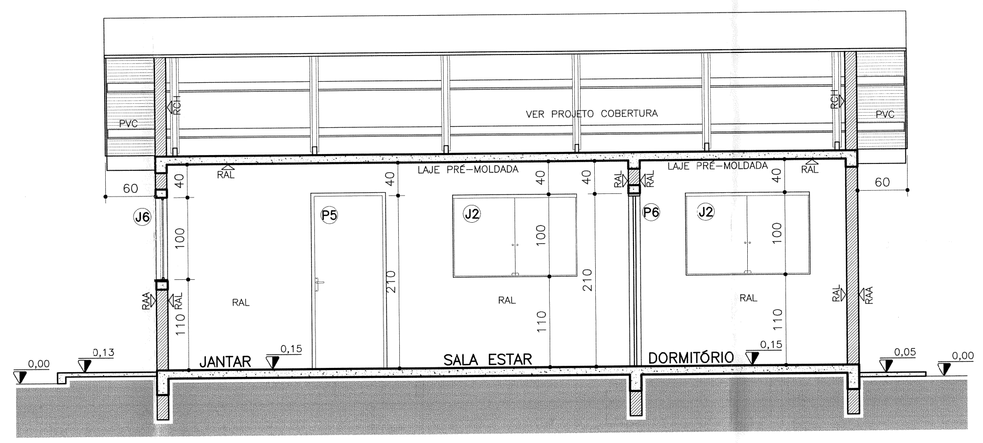


CORTE B

ESCALA 1:50

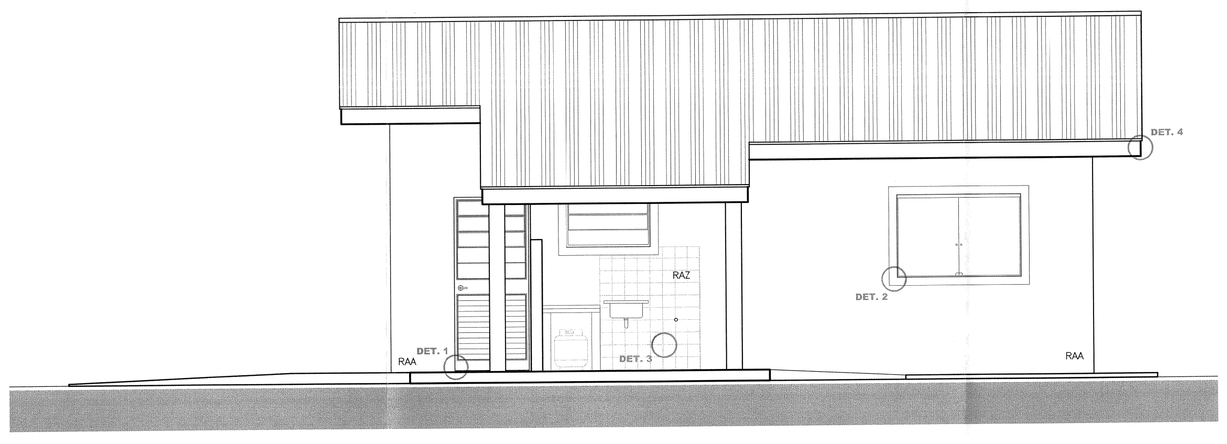


ELEVAÇÃO LATERAL

ESCALA 1:50

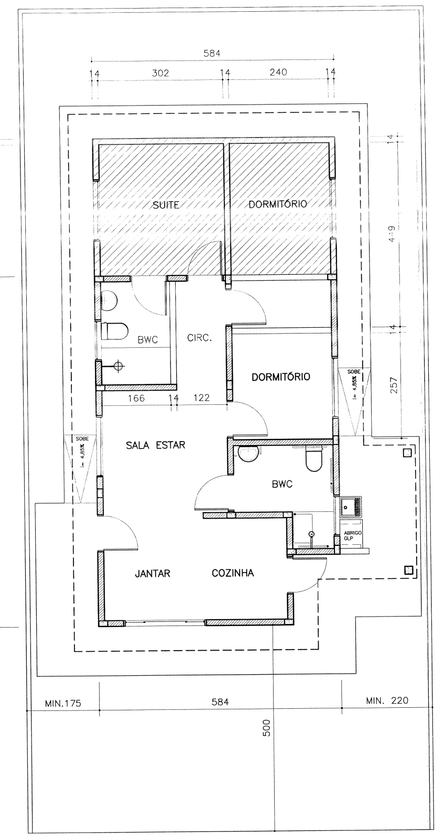


OPÇÃO PARA AMPLIAÇÃO

ESCALA 1:100

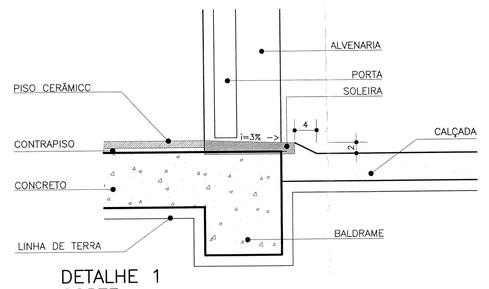


DETALHE 1
CORTE
SOLEIRA/PORTAS

ESCALA 1:7,5

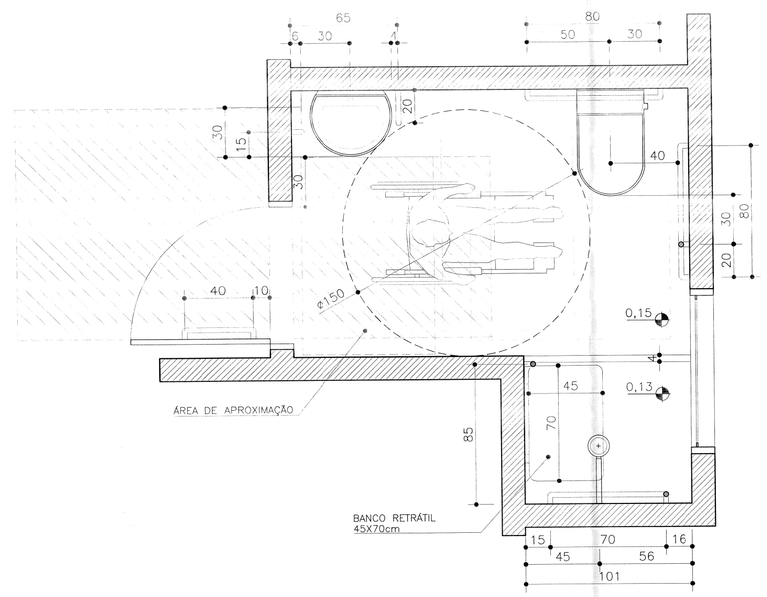


DETALHE BANHEIRO ADAPTADO 1
PLANTA
BANHEIRO ADAPTADO

ESCALA 1:25

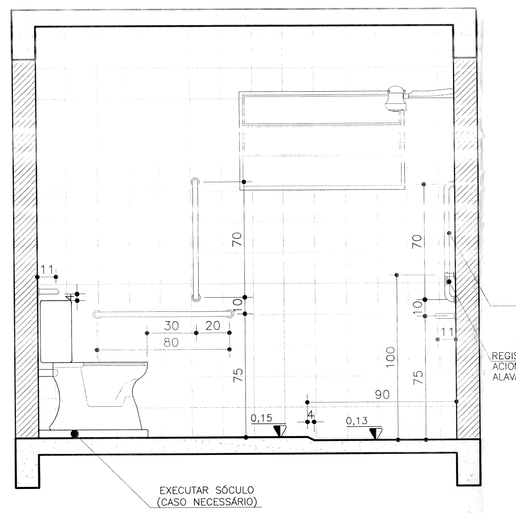


DETALHE BANHEIRO ADAPTADO 2
ELEVAÇÃO
BANHEIRO ADAPTADO

ESCALA 1:25

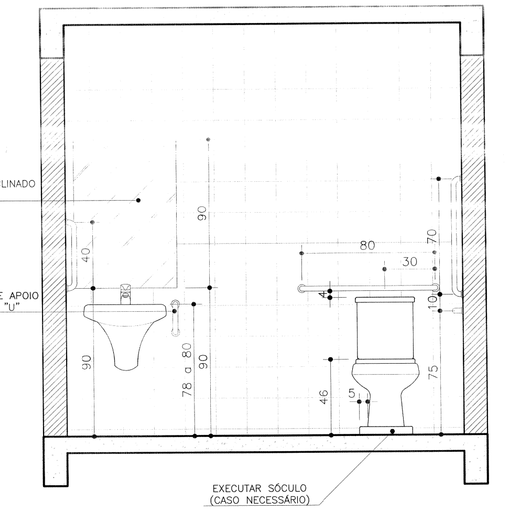


DETALHE BANHEIRO ADAPTADO 3
ELEVAÇÃO
BANHEIRO ADAPTADO

ESCALA 1:25

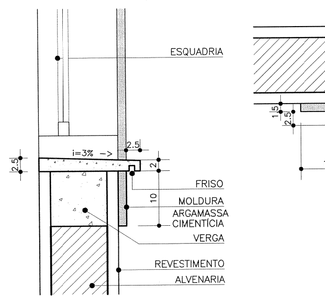


DETALHE 2
CORTE
PEITORIL/MOLDURA

ESCALA 1:7,5

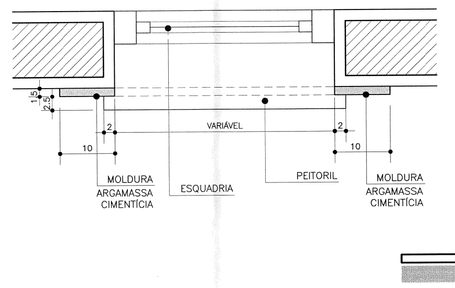


DETALHE 2
PLANTA
PEITORIL/MOLDURA

ESCALA 1:7,5

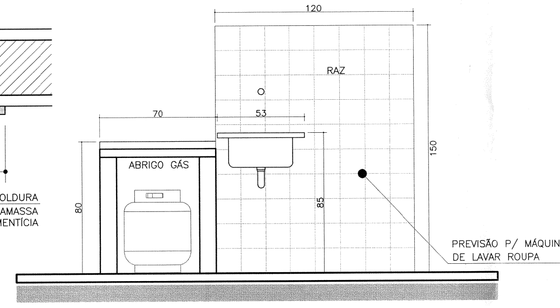


DETALHE 3
ELEVAÇÃO
LAVANDERIA

ESCALA 1:25

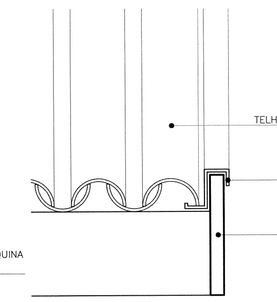


DETALHE 4
ELEVAÇÃO
TABEIRA/RUFO

ESCALA 1:7,5

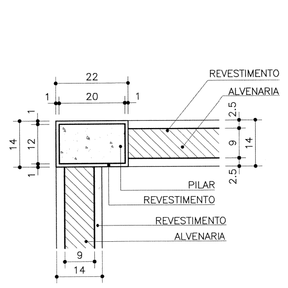


DETALHE 5
PLANTA
PILAR/PAREDE

ESCALA 1:12,5

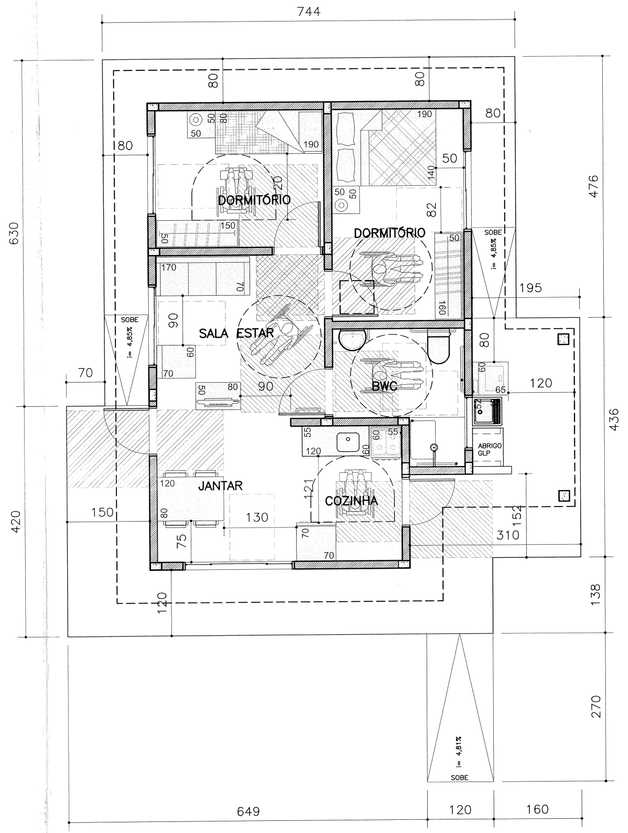

PLANTA MOBILIADA ADAPTADA

ESCALA 1:75

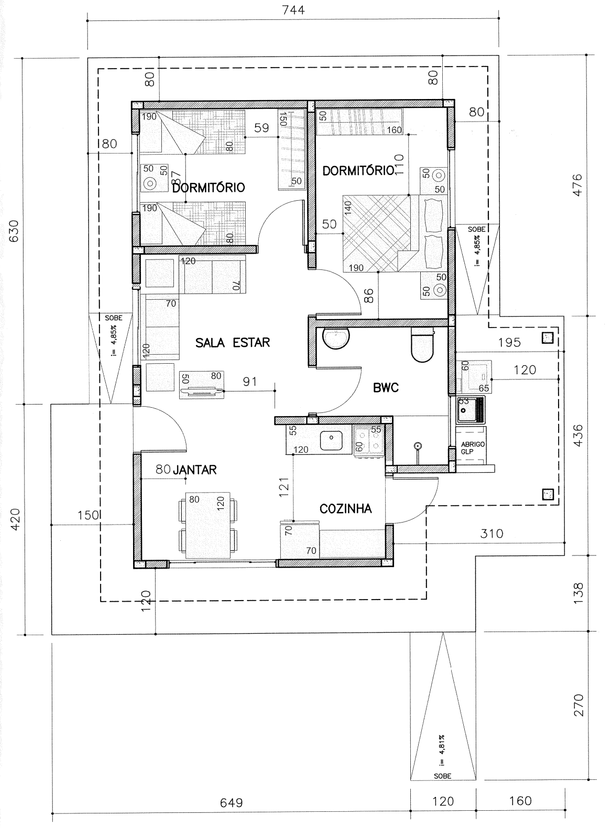

PLANTA MOBILIADA

ESCALA 1:75

USO EXCLUSIVO DA COHAPAR

REVISÕES

REV	DATA	DESCRIÇÃO	AUTOR
R00	MAIO/2017	EMISSÃO INICIAL	VERA
R01	OUT/2017	Adequação do projeto arquitetônico ao projeto estrutural.	FABIAN

g:\dvau\arquitetura\projetos 2015-2019\projetos cohapar\casas\fgts\casa pultrans_fgts_mbp_ 47 pd_r01.dwg

USO EXCLUSIVO DA COHAPAR

RESPONSÁVEL TÉCNICO

Fabian Gustavo Welte
Arquiteto Urbanista
CAU - A 47455-7

CONTROLE DE CÓPIAS

COHAPAR

Lucio Henrique Bonacin
Eng. Civil - CREA 26.889/D
COHAPAR - Conselho Presidência/PR

USO EXCLUSIVO DA PREFEITURA

Aprovado em 01/02/18
PREFEITURA MUNICIPAL DE ANDIRÁ - PR

PREFEITURA MUNICIPAL PMA ANDIRÁ - PR

André Luiz Maluza
Secretário de Obras e Planejamento
CAU: A1207547
CPF: 060.915.509-33

Alessandro José Otonio
CPF: 023.330.909-33
Diretor Adm. Saúde

PREFEITURA

Ione Elizabeth Alves Abib
Prefeita Municipal

ESPECIFICAÇÕES/ACABAMENTOS

1 - FUNDAÇÕES:
A SEREM DEFINIDAS PELO ENGENHEIRO FISCAL (VER PROJETO ESTRUTURAL)

2 - PISOS:
PCC - PISO CERÂMICO PEI, ASSENTADO SOBRE CONTRAPISO DE ARGAMASSA PRONTA E REJUNTADO, COM RODAPÉ EM TODA A UNIDADE, COM EXCEÇÃO DA COZINHA E DO BANHEIRO, ONDE HÁ REVESTIMENTO DE AZULEJO NAS PAREDES.

3 - PAREDES E LAJE:
3.1- RAL CHAPISCO, MASSA ÚNICA, MASSA CORRIDA, PINTURA LÁTEX PVA (USO INTERNO)
3.2- RAA CHAPISCO, MASSA ÚNICA, TEXTURA PIGMENTADA IMPERMEÁVEL (USO EXTERNO) OU CHAPISCO, MASSA ÚNICA, MASSA CORRIDA, TINTA LÁTEX ACRÍLICA (USO INTERNO E EXTERNO)
3.3- RAZ REVESTIMENTO EM AZULEJO ATÉ O TETO NO BANHEIRO E COZINHA. NO TANQUE REVESTIMENTO DE 1,20x1,50m (VER DETALHE 3).
3.4- RCH ACABAMENTO INTERNO DOS OITÕES EM CHAPISCO E MASSA ÚNICA.

ESPECIFICAÇÕES/ACABAMENTOS

4- FORROS
4.1 FORRO INTERNO: LAJE DE CONCRETO PRÉ-MOLDADA.
4.2 FORRO DE BEIRAL: PVC

5- COBERTURA:
TELHAS CERÂMICAS (VER PROJETO DE COBERTURA).

6- CALÇADAS:
EM CONCRETO DESEMPENADO EM TODA A EXTENSÃO DA UNIDADE (i=2% PARA FORA)

7- EQUIPAMENTOS / BWC E COZINHA:
7.1- LAVATÓRIO LOUÇA SEM COLUNA, DIM. MAX. 50X40cm.
7.2- VASO SANITÁRIO LOUÇA (MODELO: CAIXA ACOPLADA), DIM. MAX. 65X40cm.
7.3- TANQUE PRÉ-FABRICADO OU PVC (min. 20 litros)
7.4- TAMPO DA PIA EM GRANILITE, MÁRMORE SINTÉTICO OU AÇO INOX 120X55cm, COM ALTURA DE 85cm A PARTIR DO PISO ACABADO.

ESPECIFICAÇÕES/ACABAMENTOS

8- CAIXA D'ÁGUA
CAIXA D'ÁGUA DE 500L C/ TAMPA, EM FIBRA DE VIDRO OU POLIETILENO (VER PROJ. HIDROSSANIT.)

* AS PEÇAS EM LOUÇA DEVERÃO SER NA MESMA COR.
* NÍVEL DO PISO ACABADO A 15cm ACIMA DO PLATÔ CORRESPONDENTE.
* CHANFRAR CANTOS VIVOS DO REBOCO
* ESQUADRIAS EM ALUMÍNIO: JANELAS E BASCULANTES COM PERFIL MÍNIMO 16, PORTAS LINHA 25 (VER ESPECIFICAÇÕES MEMORIAL DESCRITIVO). COMO ALTERNATIVA PODERÃO SER EXECUTADAS ESQUADRIAS EM VIDRO TEMPERADO 8mm: PUXADORES, TRINCOS E FERRAGENS METÁLICOS COR BRANCO, ARMAÇÃO EM ALUMÍNIO BRANCO (TRILHOS SUPERIOR/INFERIOR E RODÍZIOS DUPLOS COM ROLDANAS CÔNCAVAS NAS JANELAS DE CORRER), CANALETAS E PERFIS DE ACABAMENTO.
* ESTAS ESPECIFICAÇÕES NÃO EXIMEM O ENG° RESPONSÁVEL PELA OBRA DA OBSERVAÇÃO DO MEMORIAL DESCRITIVO / ESPECIFICAÇÕES TÉCNICAS DE MATERIAIS E SERVIÇOS.
* A UTILIZAÇÃO DESTE PROJETO PADRÃO ESTÁ RESTRITA AOS PROGRAMAS HABITACIONAIS DA COHAPAR OU COM AUTORIZAÇÃO EXPRESSA DA MESMA.

ESQUADRIAS

PORTAS

	DIMENSÃO	MATERIAL	TIPO	ACABAMENTO	GT.
P5	82X210*	MADEIRA	MACIÇA	PINTURA ESMALTE	01
P6	82X210*	MADEIRA	CHAPEADA LISA	PINTURA ESMALTE	03
P7	82X210*	ALUMÍNIO	CHAPEADA + 05 FLS EM VIDRO (02 FLS FIXAS E 03 FLS BASC.)	ANODIZADO	01

JANELAS

	DIMENSÃO	MATERIAL	FUNCIONALIDADE	ACABAMENTO	GT.
J2	150x100	ALUMÍNIO	02 FOLHAS: CORRER	ANODIZADO	03
J5	100x60	ALUMÍNIO	01 FL. FIXA + 02 FLS. BASC.	ANODIZADO	01
J6	200x100	ALUMÍNIO	02 FLS FIXAS + 02 FLS. CORRER	ANODIZADO	01

OBS.: SOLEIRAS DE PEDRA NATURAL NAS PORTAS DE ACESSO. PEITORIS EM PEDRA NATURAL, DE FORMA QUE EVITE MANCHAS DE ESCORRIMENTO EM TODOS OS VÃOS DE JANELA, COM PINGADEIRAS DE NO MÍNIMO 2,5cm. PORTAS E JANELAS DEVERÃO SER CERTIFICADAS PELO PSQ.

* AS DIMENSÕES DE PORTAS PODERÃO SER ALTERADAS, DESDE QUE GARANTAM VÃOS LIVRES DE 80cm P/ PASSAGEM, CERTIFICADAS PELO PSQ/PSQ-PLE.

COHAPAR
Companhia de Habitação do Paraná

DVAU
Divisão de arquitetura e urbanismo

PRANCHA: ARQ 01 01
REVISÃO: R 01

MBP 47PD REB

47,68m²

APOIO A PRODUÇÃO

MORAR BEM PARANÁ

autor projeto	autor desenho
DVAU	DVAU
escala	data da emissão
INDICADA	2017

nome do arquivo: ARQ_FGTS_MBP_ 47 PD_R01.dwg

HISTÓRICO: SAVED DM. 28/09/2017; SAVED PDF. 16/10/2017; editores.

PROJETO ARQUITETÔNICO

PLANTAS / CORTES
DETALHAMENTO / COBERTURA