

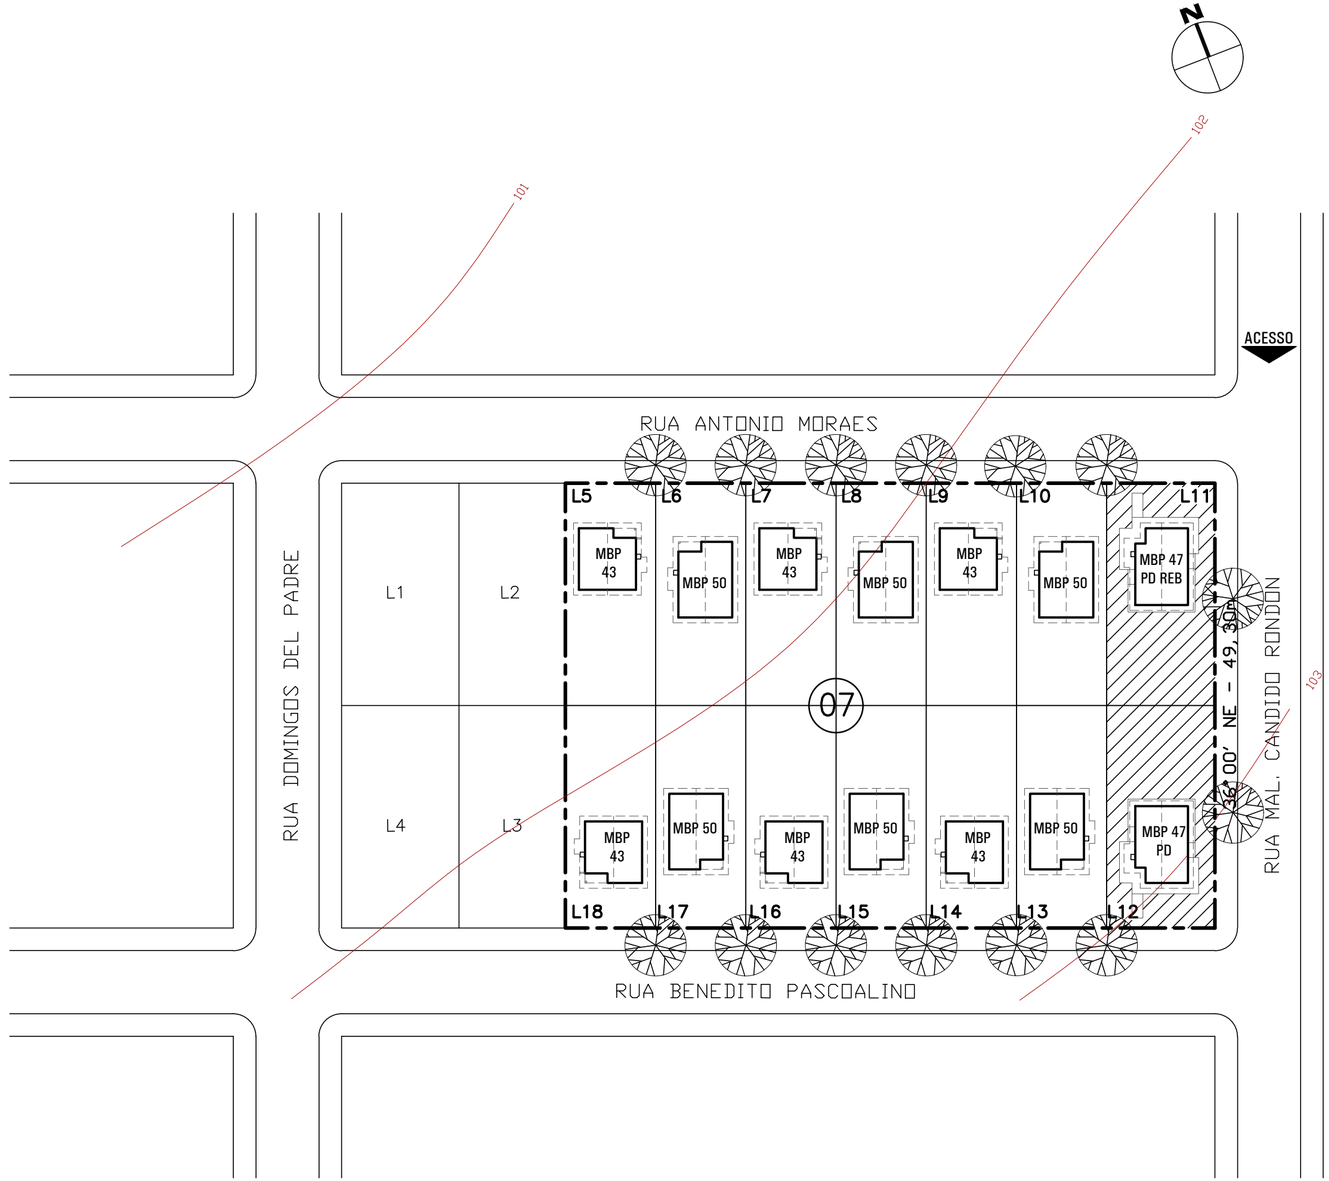
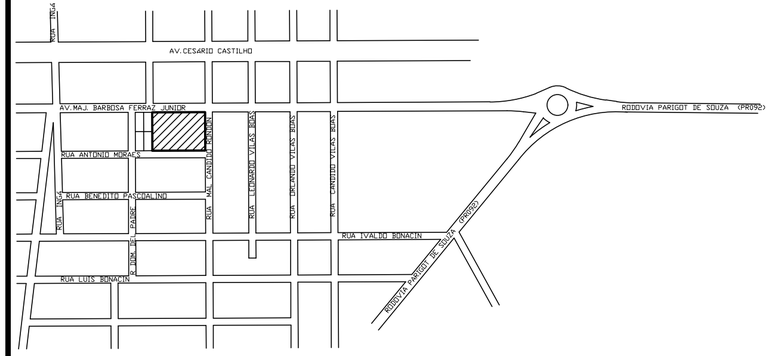



## PERFIL DA RUA

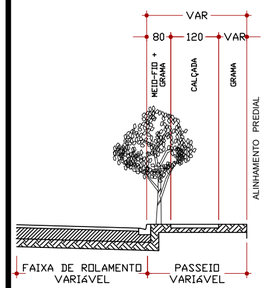


## PARÂMETROS IMPLANTAÇÃO

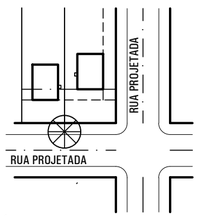


AS ÁRVORES DEVEM ESTAR ALINHADAS COM AS DIVISAS DE LOTES E DISTANTES 0,40m DO MEIO-FIO.

O ESPAÇO LIVRE MÍNIMO PARA O TRÂNSITO DE PEDESTRE DEVE SER 1,20m.

## LEGENDA PLANTIO DAS ÁRVORES

PATA DE VACA
BAUHINIA FORFICATA
14 UNIDADES

TOTAL = 14 UNIDADES

## INFORMAÇÕES PARA PLANTIO DAS ÁRVORES

- PLANTIO DE UMA ÁRVORE A CADA UNIDADE HABITACIONAL.
- AS ÁRVORES DEVERÃO SER PLANTADAS EM COVAS PREVIAMENTE ABERTAS, COM DIMENSÕES ADEQUADAS ÀS SUAS RAÍZES.
- AS COVAS SERÃO ADUBADAS, TERÃO FECHAMENTO APILOADO COM CUIDADO DE MODO A NÃO DANIFICAR AS MUDAS.
- AS MUDAS SERÃO TUTORADAS ATRAVÉS DE UMA VARA DE BAMBU OU COM RIPÃO DE 32x32mm.
- OS AMARRIOS SERÃO "EM 8" DE MANEIRA A NÃO FERIR A MUDA.
- AS ÁRVORES SERÃO REGADAS PERIODICAMENTE ATÉ SUA FIXAÇÃO DEFINITIVA NO LOCAL DE PLANTIO.

AS ÁRVORES DEVERÃO SER LOCALIZADAS EM FRENTE A CADA LOTE HABITACIONAL OU CONFORME REPRESENTADO EM PROJETO.
DEVERÃO SER RESPEITADOS OS SEGUINTES CRITÉRIOS:

- VÃO LIVRE (ENTRE COPA DA ÁRVORE E REDE DE BAIXA TENSÃO) 1,00m;
- VÃO LIVRE (ENTRE COPA DA ÁRVORE E REDE DE ALTA TENSÃO) 2,00m;
- ALTURA MÁXIMA DAS ÁRVORES DE PEQUENO PORTE 4,00m;
- DISTÂNCIA MÍNIMA ENTRE ÁRVORES E PLACAS DE SINALIZAÇÃO 5,00m;
- DISTÂNCIA MÍNIMA DAS ESQUINAS 7,00m.

## REVISÕES

| REV | DATA | DESCRIÇÃO | AUTOR |
|---|---|---|---|
| R00 | 18/07/2017 | EMISSÃO INICIAL | DVAU |

g:\dvau\municipios\a\andira\prodef\andira_12u r02.dwg

| | | | | |
|---|---|---|---|---|
| IDENTIFICAÇÃO | RESERVA TÉCNICA DA COHAPAR, LOCALIZADA NA QUADRA 7 DO CONJUNTO RESIDENCIAL NELSON GIROLDO, NA CIDADE E COMARCA DE ANDIRÁ - PR. | | | |
| TÍTULO DE DOMÍNIO | ESCRITURA | DATA | FLS. | LIVRO / TABELIONATO |
| | MATRICULA: 14.018 | DATA: 11/05/2017 | | C.R.I.: CARTÓRIO DE REGISTRO DE IMÓVEIS - ANDIRÁ - PR |

## ESTATÍSTICA GERAL

| ÁREA DO TERRENO | ETAPA | | | |
|---|---|---|---|---|
| 3.549,60 m² | 12ª | TOTAL DE LOTES | 14 UDS | TOTAL DE UNIDADES HABITACIONAIS: 14 UDS |
| | | TOTAL DE LOTES HABITACIONAIS | 14 UDS | |

ÍNDICES DE APROVEITAMENTO DO SOLO

| LOTES HABITACIONAIS | RUAS | DEST. AO MUN. | | R.TÉC. COHAPAR |
|---|---|---|---|---|
| 3.549,60 m² | m² | m² | m² | m² |
| 100,00 % | % | % | % | % |

USO EXCLUSIVO DA COHAPAR

RESPONSÁVEL TÉCNICO - COHAPAR:

COHAPAR

ANUÊNCIA DO ENGENHEIRO DO ESCRITÓRIO REGIONAL - COHAPAR:

COHAPAR

USO EXCLUSIVO DA PREFEITURA

PREFEITURA

COHAPAR Companhia de Habitação do Paraná

DVAU Divisão Arquitetura e Urbanismo

PRANCHA: ARB 01 01

REVISÃO: R 02

# ANDIRÁ
## 12ª Etapa
14 uds

PEQUENOS CONJUNTOS
RESERVA TÉCNICA COHAPAR

MORAR BEM PARANÁ
CARTEIRA PRÓPRIA
ERCP

| autor projeto | autor desenho |
|---|---|
| DVAU | DVAU |
| escala: 1:500 | data de criação: 18/07/2017 |

nome do arquivo: Andira_12u R02.dwg

HISTÓRICO
SALVO EM: 30/08/2018
IMPRESSO EM: 03/09/2018
SALVO POR: danipm

## PROJETO DE ARBORIZAÇÃO
IMPLANTAÇÃO / SITUAÇÃO