


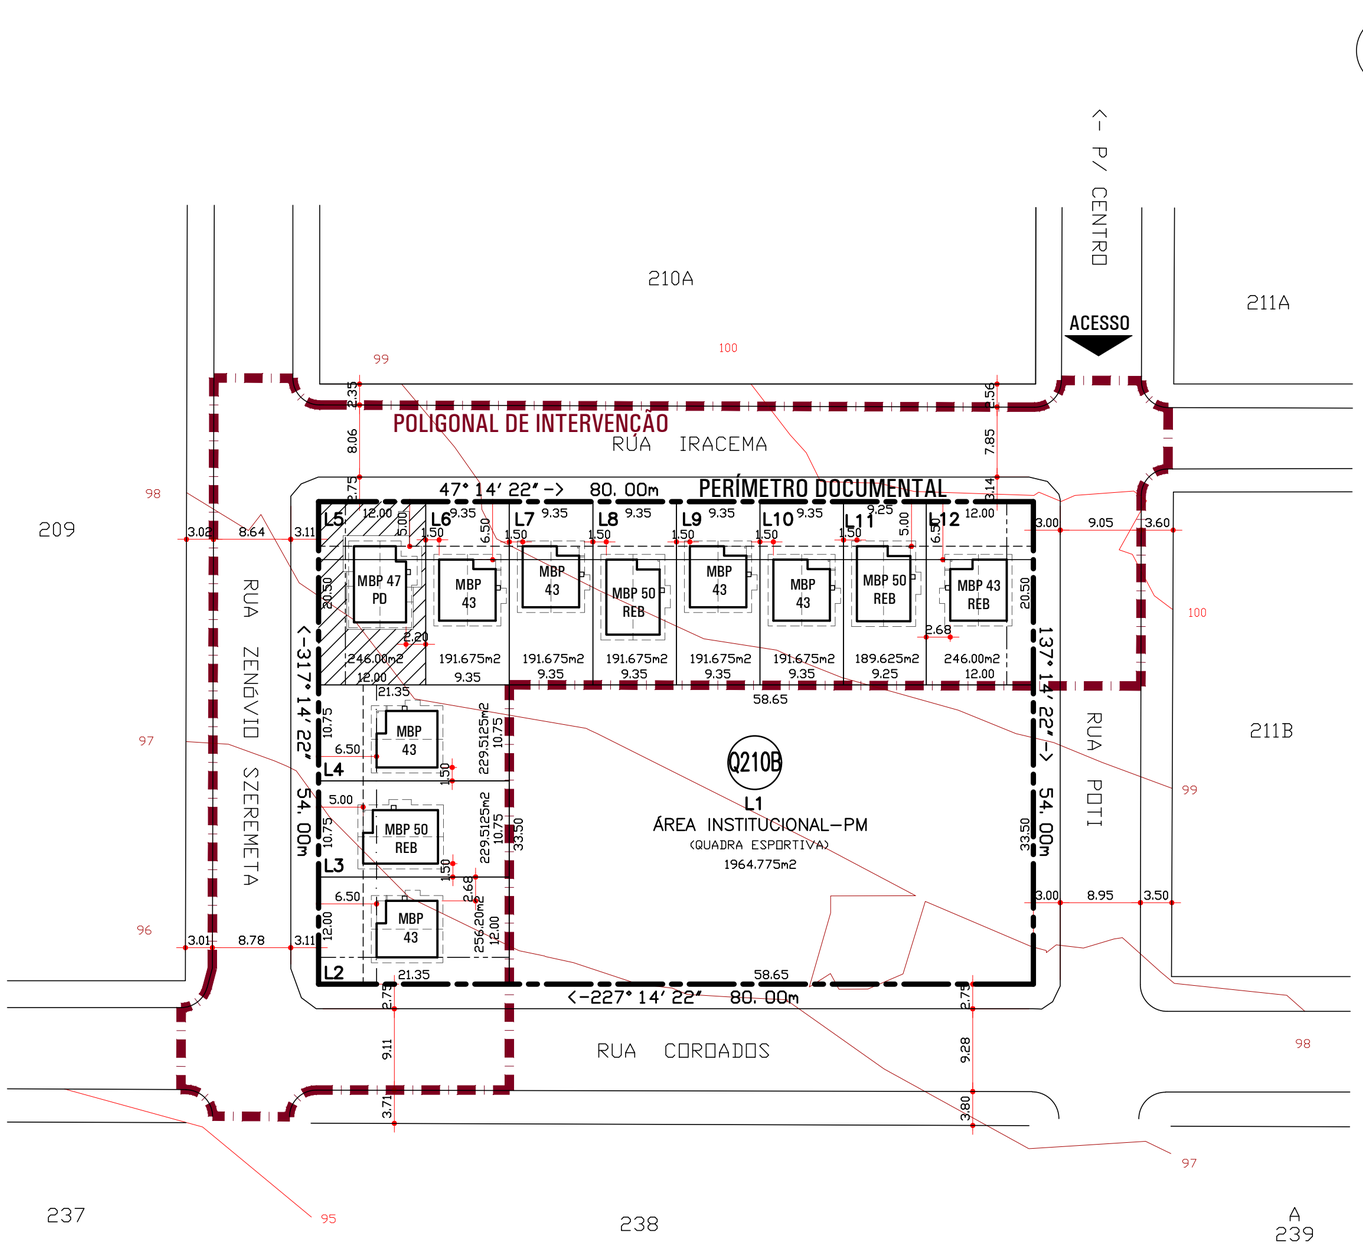

SITUAÇÃO SEM ESCALA

IDENTIFICAÇÃO	QUADRA 210-B, SUBDIVISÃO DA ÁREA DE TERRAS DO LOTE 01-REMANESCENTE DA 2ª SECÇÃO, MUNICÍPIO DE JURANDA-PR.				
TÍTULO DE DOMÍNIO	ESCRITURA	DATA	FLS.	LIVRO	TABELIONATO
	MATRÍCULA (MÃE) 21.339	DATA 27/05/2010			C.R.I. COMARCA DE UBIRATÃ-PR.

ESTATÍSTICA GERAL

ÁREA DO TERRENO	ETAPA			
4.320,00 m²	9ª	TOTAL DE LOTES	12 UDS	TOTAL DE UNIDADES HABITACIONAIS 11 UDS
		TOTAL DE LOTES HABITACIONAIS	11 UDS	

ÍNDICES DE APROVEITAMENTO DO SOLO

LOTES HABITACIONAIS	RUAS	DEST. AO MUN.	ÁREA VERDE	R.TÉC. COHAPAR
2.355,225 m²	m²	1.964,775 m²	m²	m²
54,52 %	%	45,48 %	%	%

USO EXCLUSIVO DA COHAPAR

RESPONSÁVEL TÉCNICO:

ANUÊNCIA DO ENGENHEIRO DO ESCRITÓRIO REGIONAL - COHAPAR:

COHAPAR COHAPAR

USO EXCLUSIVO DA PREFEITURA

PREFEITURA

CASA ADAPTADA


QUADRA 210B
LOTE 5

PADRÕES IMPLANTADOS MBP-ASSOCIATIVO

MBP 43	MBP 43 REV09 06 UDS A=43,04 m2	MBP 47 PD	MBP 47 PD REV01 01 UDS A=47,68 m2
MBP 43 REB	MBP 43 REB REV09 01 UDS A=43,04 m2	MBP 50 REB	MBP 50 REB REV09 03 UDS A=50,03 m2

TOTAL= 11 UDS

PARÂMETROS IMPLANTAÇÃO

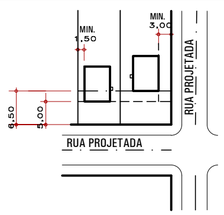

OS PARÂMETROS SUGERIDOS DEVEM ATENDER A LEGISLAÇÃO MUNICIPAL.

REVISÕES

REV	DATA	DESCRIÇÃO	AUTOR
R00	08/2015	EMISSÃO INICIAL	FABIAN
R01	30/06/215	ALTERADO O PROJETO DE ACORDO COM NOVO PARCELAMENTO ENCAMINHADO PELA PREFEITURA MUNICIPAL ATRAVÉS DO	
		ERCM, COM REDUÇÃO NO NÚMERO DE UNIDADES HABITACIONAIS DE 20 UH P/ 11 UH.	VERA
R02	22/03/16	ALTERADO O PROJETO COM A IMPLANTAÇÃO DE PADRÕES HABITACIONAIS PARA O PROG. CRÉDITO ASSOCIATIVO/FGTS,	
		CONFORME PROPORÇÕES INFORMADAS PELA DVFG EM 21/03/2016.	VERA
R03	04/10/16	INDICAÇÃO DA POLIGONAL DE INTERVENÇÃO E DO LOTE DESTINADO À IMPLANTAÇÃO DE UNIDADE ADAPTADA. (DANI)	FABIAN
R04	04/05/17	ATUALIZAÇÃO DOS PADRÕES ARQUITETÔNICOS PARA REVISÃO 08. (DANI)	GABRIELLA
R05	04/08/17	SUBSTITUIÇÃO DO PADRÃO HABITACIONAL MBP 49PD PELO PADRÃO HABITACIONAL MBP 47PD.	VERA
R06	28/11/17	ALTERAÇÃO NOS PADRÕES IMPLANTADOS PARA FGTS R09 E 47 PD REV 01. (DANI)	FABIAN
R07	16/08/18	MIGRAÇÃO (FGTS P/ CARTEIRA PRÓPRIA) SEM ALTERAÇÃO DOS PADRÕES IMPLANTADOS CONFORME ORIENTAÇÃO DA SUPJ.	FABIAN

COHAPAR Companhia de Habitação do Paraná

DVAU Divisão Arquitetura e Urbanismo

PRANCHA URB 01 01

REVISÃO R 07

JURANDA
9ª Etapa
11 uds

CONJUNTO HABITACIONAL
JURANDA II

MORAR BEM PARANÁ
CARTEIRA PRÓPRIA
ERCM

autor projeto	autor desenho
VERA	VERA
escala 1:500	data de criação 08/2014

nome do arquivo: JURANDA_9U_R07.dwg

HISTÓRICO
SALVO EM: 16/08/2018
IMPRESSO EM: 29/08/2018
SALVO POR: fabianwelte

PROJETO DE IMPLANTAÇÃO
SITUAÇÃO / INTERVENÇÃO