

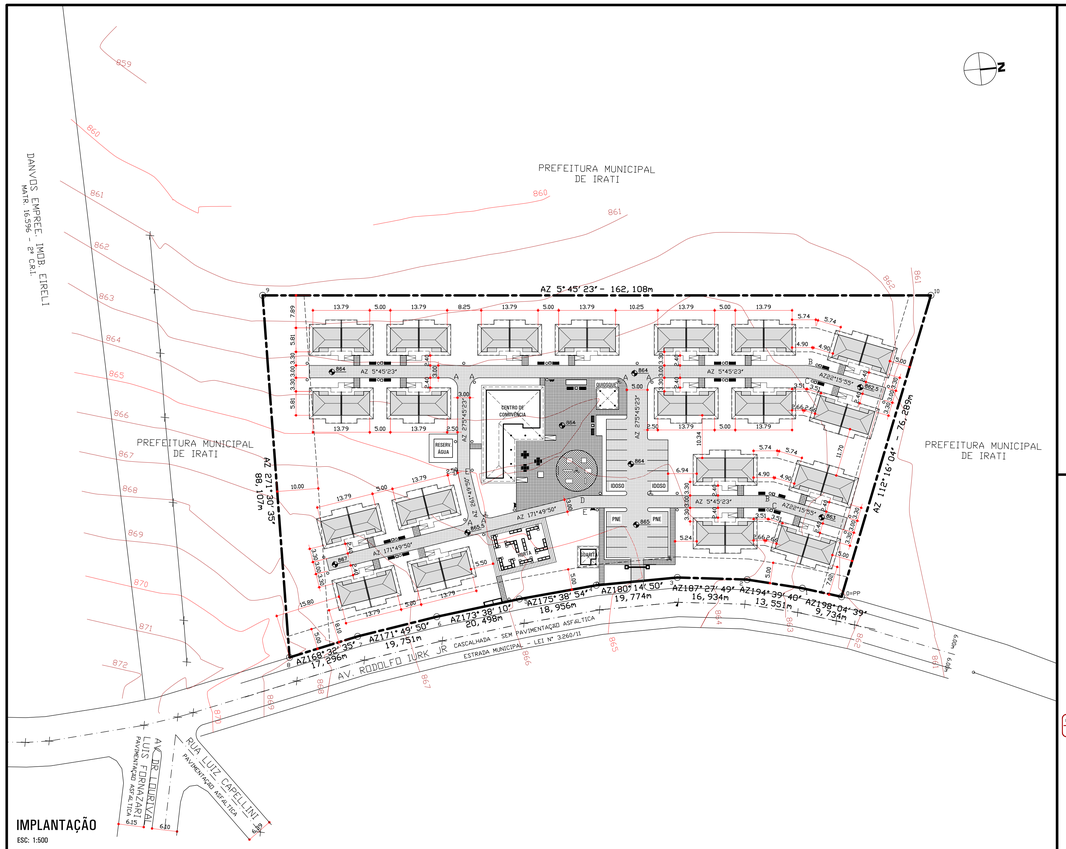



IMPLANTAÇÃO
ESC: 1:500

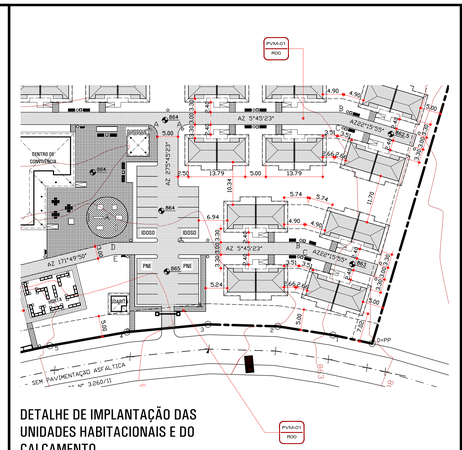


DETALHE DE IMPLANTAÇÃO DAS UNIDADES HABITACIONAIS E DO CALÇAMENTO
ESC: 1:500

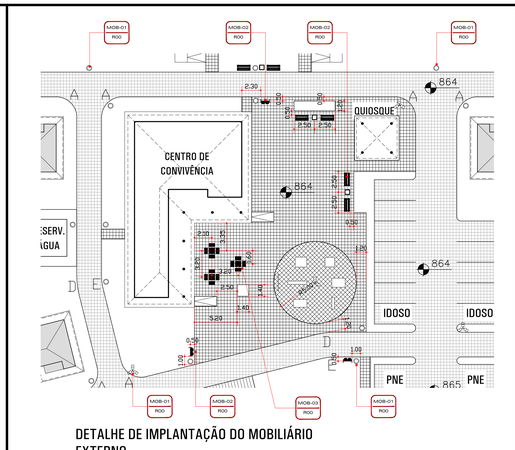


DETALHE DE IMPLANTAÇÃO DO MOBILIÁRIO EXTERNO
ESC: 1:250

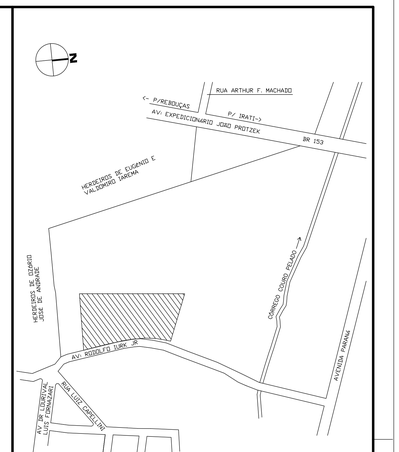

SITUAÇÃO SEM ESCALA

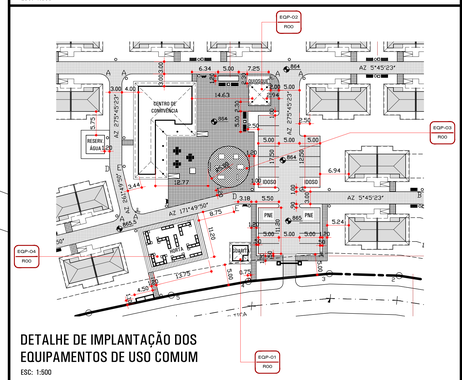

DETALHE DE IMPLANTAÇÃO DOS EQUIPAMENTOS DE USO COMUM
ESC: 1:500

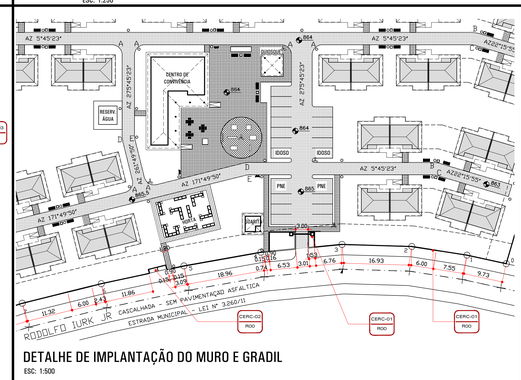

DETALHE DE IMPLANTAÇÃO DO MURO E GRADIL
ESC: 1:500

SITUAÇÃO SEM ESCALA

USO EXCLUSIVO DA COHAPAR

RESPONSÁVEL TÉCNICO - COHAPAR:

ANUÊNCIA DO ENGENHEIRO DO ESCRITÓRIO REGIONAL - COHAPAR:

COHAPAR COHAPAR

USO EXCLUSIVO DA PREFEITURA

PREFEITURA

DADOS DAS CURVAS DO ARRUAMENTO

	A	B	C	D	E
RAIO	2,50 m	9,00 m	6,00 m	9,00 m	6,00 m
TANG.	2,50 m	1,31 m	0,87 m	1,10 m	0,73 m
DESENV.	3,93 m	2,59 m	1,73 m	2,19 m	1,46 m
ÁREA ESCAPE	1,34 m²	0,08 m²	0,04 m²	0,05 m²	0,02 m²

PADRÕES IMPLANTADOS

CASA MRF 40TI
40 UDS
A = 40,61 m2

TOTAL = 40 UDS

ESTATÍSTICA DO CONDOMÍNIO

ÁREA DO TERRENO	11.046,143 m²		
ÁREA DE PROJEÇÃO DAS EDIFICAÇÕES	1.888,07 m²	17,09 %	
ESTACIONAMENTO (20 VAGAS)	405,55 m²	3,67 %	
ÁREA DE LAZER	726,51 m²	6,58 %	
ÁREA PERMEÁVEL	5.776,253 m²	52,29 %	
ÁREA DE CALÇAMENTO	1.136,20 m²	10,29 %	
OUTRAS ÁREAS NÃO PERMEÁVEIS	1.113,56 m²	10,08 %	
AREA TT. CONSTRUIDA:	1.882,87 m²	COEF. APROVEITAMENTO: 0,17	TX. OCUPAÇÃO: 17,09 %

REVISÕES

REV	DATA	DESCRIÇÃO	AUTOR
R00	12/09/2018	EMISSÃO INICIAL	VERA

g:\dvou\municipios\irati\urbanos\irat22u_r00_tl.dwg

COHAPAR
Companhia de Habitação do Paraná

IVAI
Unidade Administrativa Descentralizada

IRATI
22ª Etapa
40 uds

RESIDENCIAL DA TERCEIRA IDADE
EWALDO CORDEIRO

ESTUDO PRELIMINAR
PROJETO DE URBANIZAÇÃO
IMPLANTAÇÃO / SITUAÇÃO / INTERVENÇÃO

PRANCHA	REVISÃO
URB 01 01	R 00

MORAR BEM PARANÁ
TERCEIRA IDADE
ERGP

autor projeto: VERA	autor desenho: DANIELLE
escala: 1:500	data da criação: 12/09/2018
nome do arquivo: IRAT22U_R00_TI.dwg	
HISTÓRICO	IMPRESSO EM: 21/09/2018 16:57:08