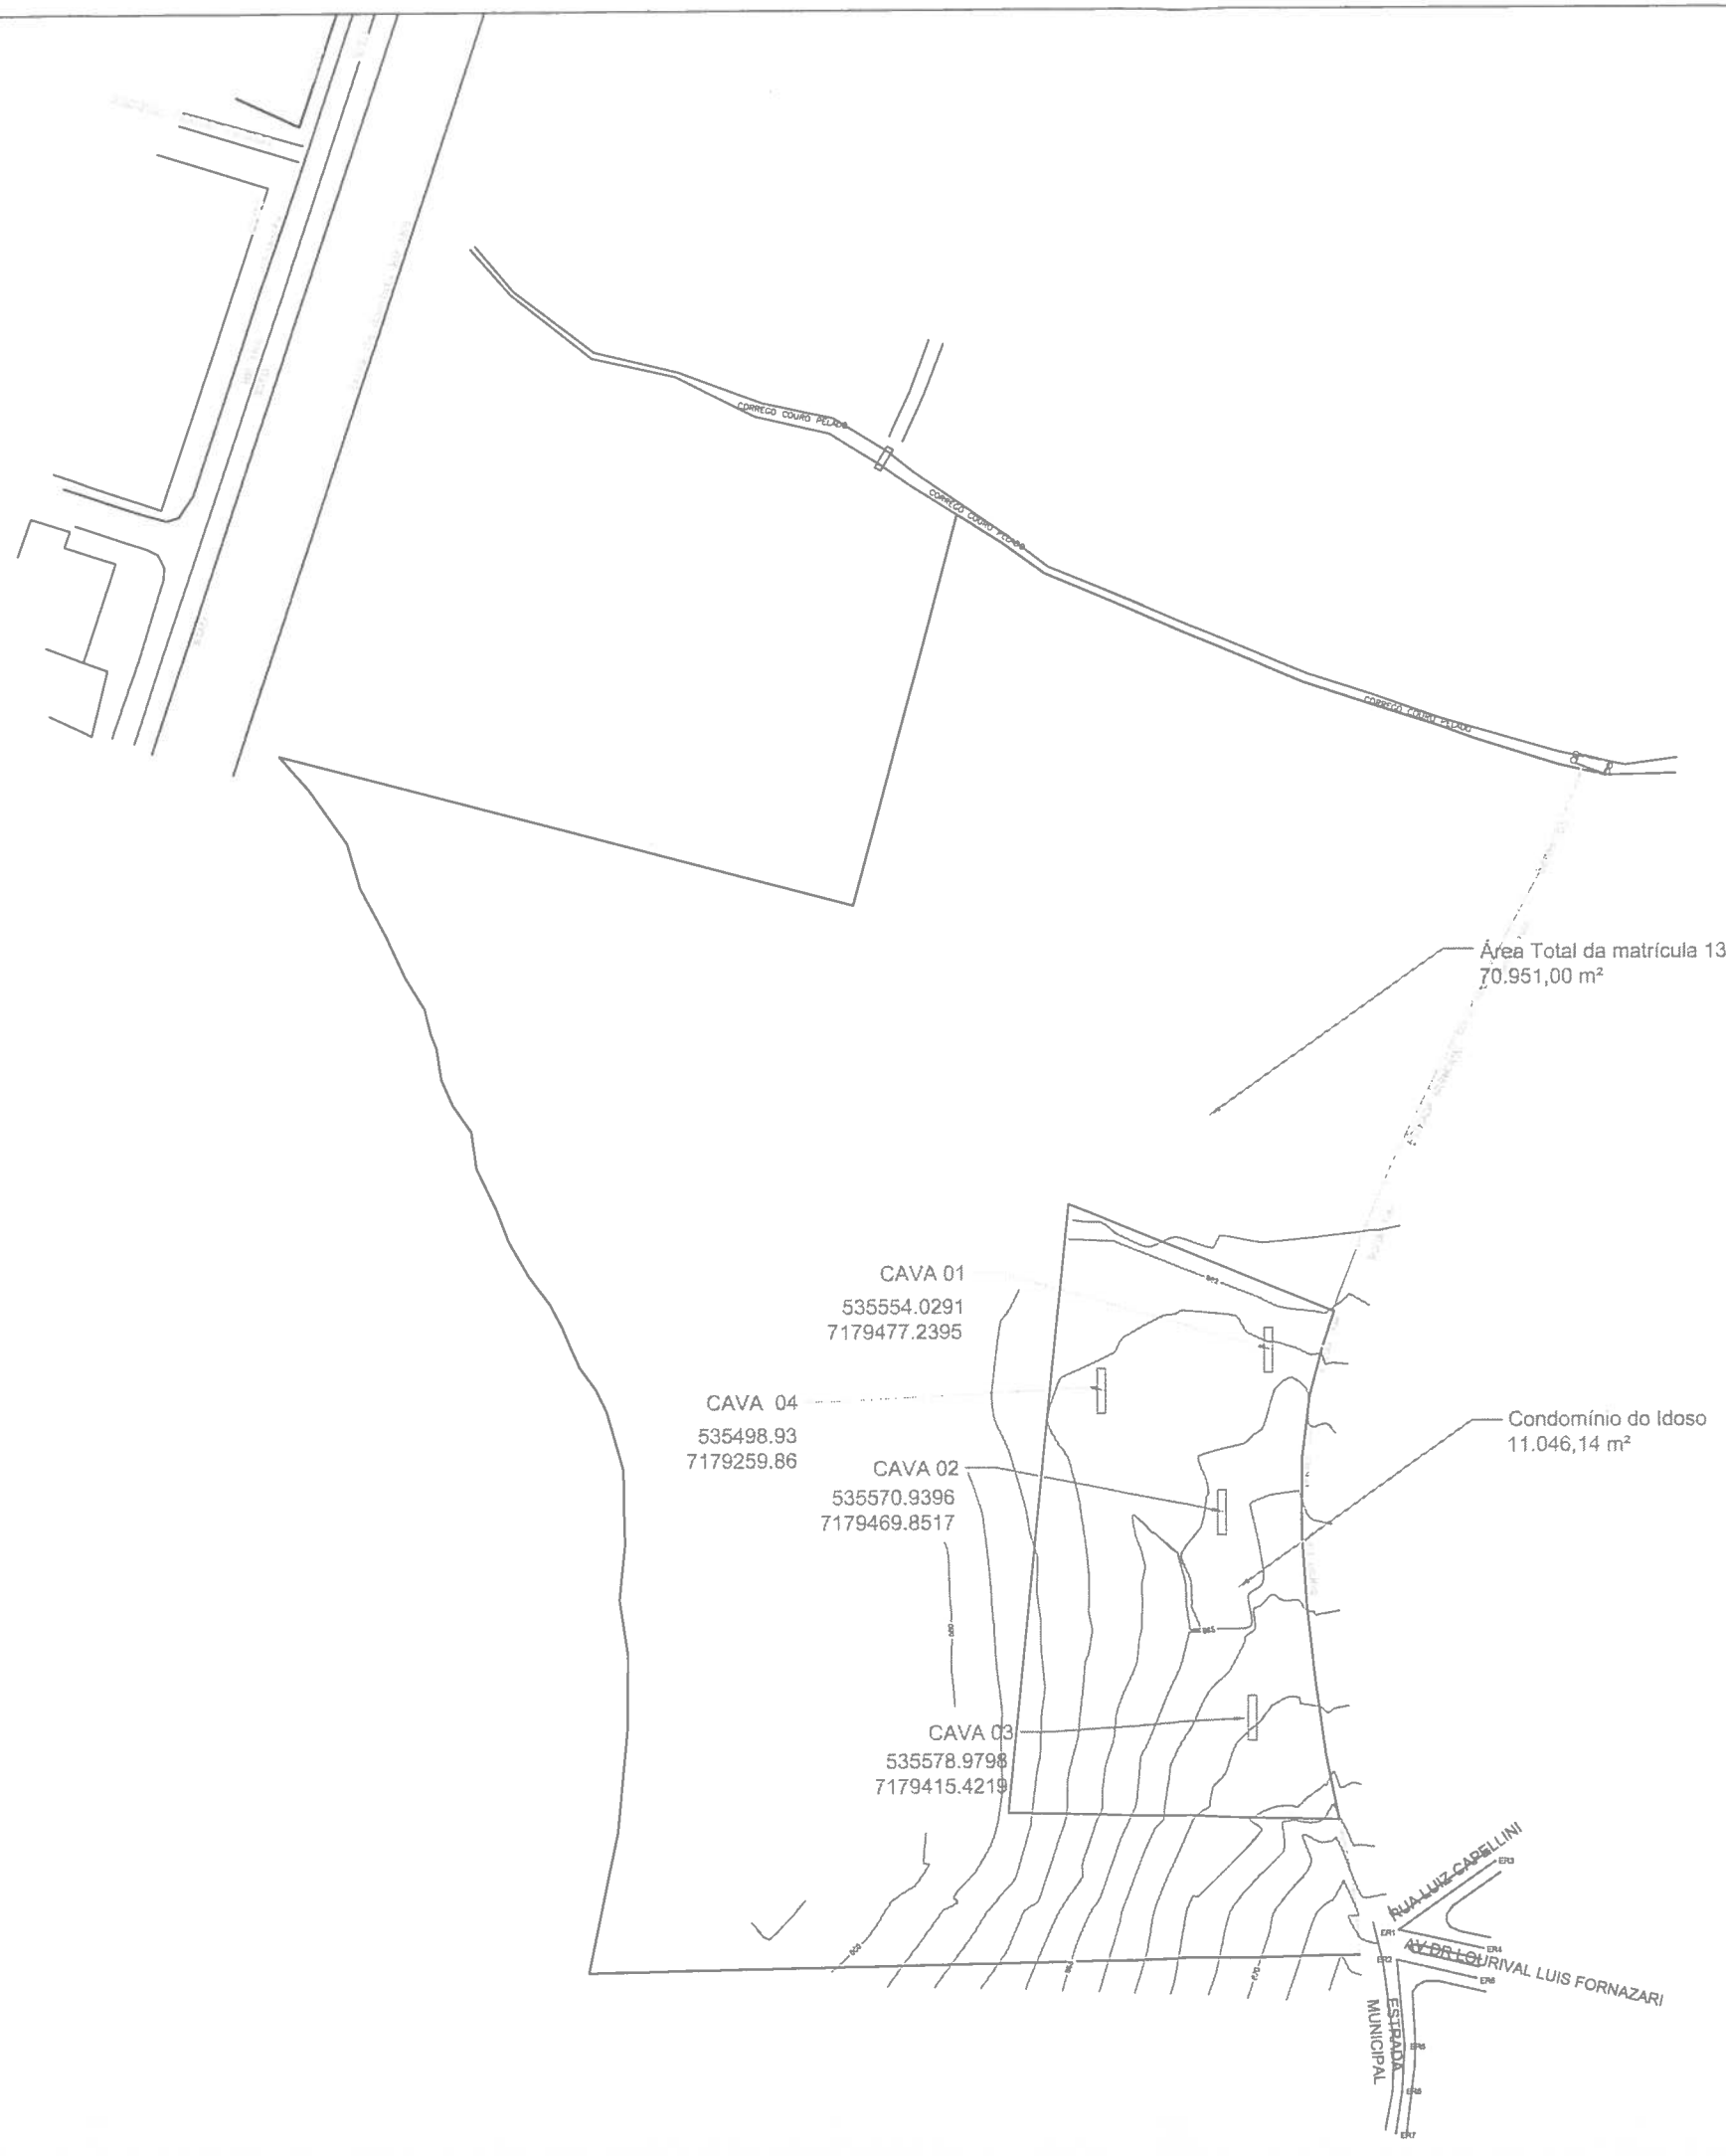


MAPA DE SITUAÇÃO E LOCALIZAÇÃO
Levantamento Topográfico

CONDOMÍNIO DO IDOSO – VILA SÃO JOÃO

Responsável Técnico

PREFEITURA DE IRATI

PROPRIETÁRIO: PREFEITURA MUNICIPAL DE IRATI

Endereço	RUA DA OLARIA
Bairro: VILA SÃO JOÃO	Área Total: 11.046,14 m²
Cidade: Irati - PR	Escala
Matrículas: 13212 - 2º C.R.I.	