
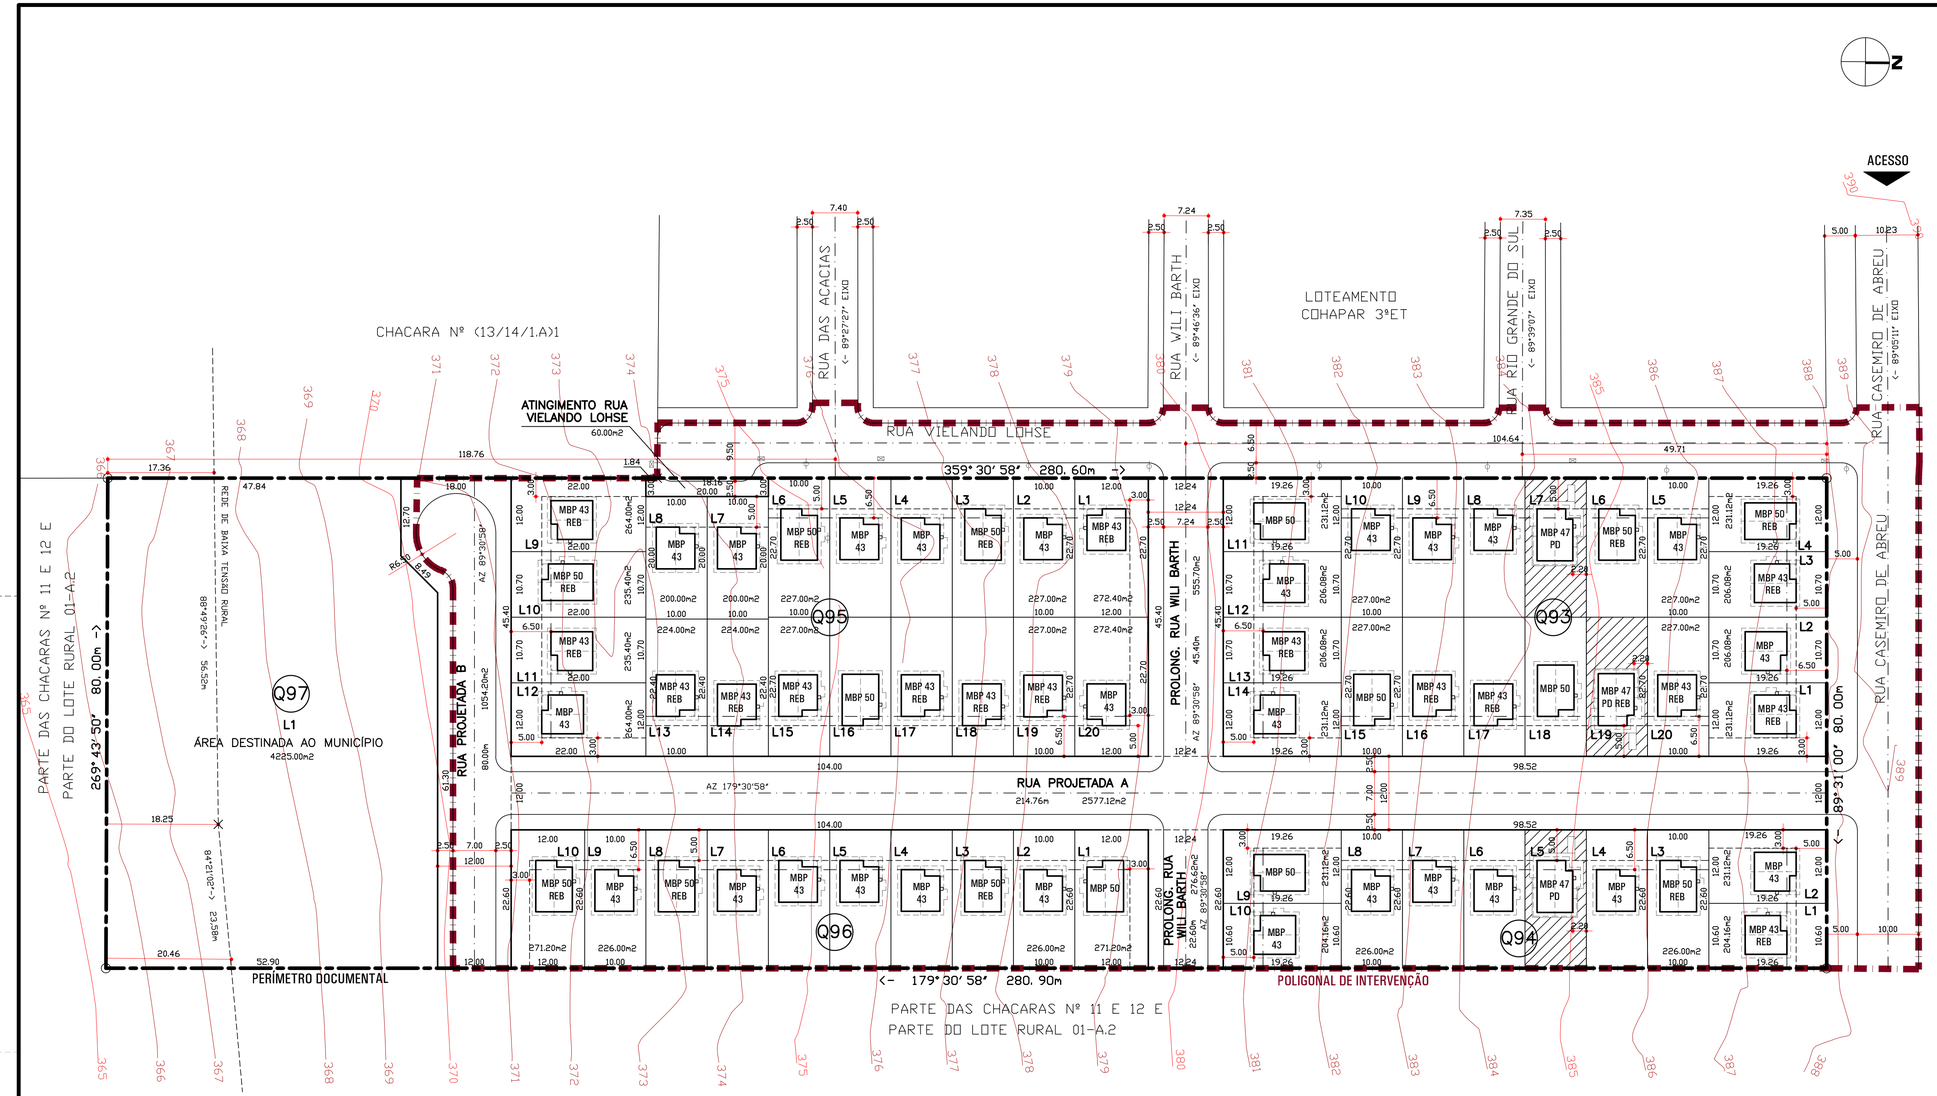


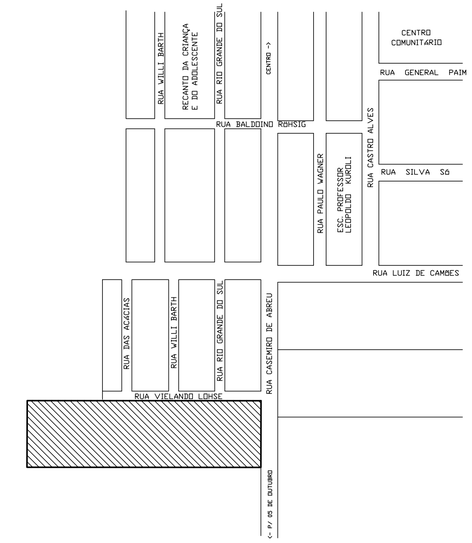

SITUAÇÃO SEM ESCALA

IDENTIFICAÇÃO	CHÁCARAS Nºs 11 e 12 (onze e doze) e PARTE DO LOTE RURAL Nº 1-A.1 (um A um), subdivisão das chácaras nºs 11 e 12 e parte do lote rural nº 01-A, integrante da 1ª parte, do 33º perímetro, da fazenda britânia, localizado na zona suburbana do Município de Maripá-pr. Propriedade do Município de Maripá-pr.				
TÍTULO DE DOMÍNIO	ESCRITURA	DATA	FLS.	LIVRO	TABELIONATO
	MATRICULA (MÃE) 25.479	DATA 10/02/2015			C.R.I. REGISTRO DE IMÓVEIS - COMARCA DE PALOTINA - PR.

ESTATÍSTICA GERAL

ÁREA DO TERRENO	ETAPA			TOTAL DE UNIDADES HABITACIONAIS
22.460,00 m²	4ª	TOTAL DE LOTES	61 UDS	60 UDS
		TOTAL DE LOTES HABITACIONAIS	60 UDS	

ÍNDICES DE APROVEITAMENTO DO SOLO

LOTES HABITACIONAIS	RUAS	DEST. AO MUN.	ÁREA VERDE	R.TÉC. COHAPAR
13.711,36 m²	4.523,64 m²	4.225,00 m²	m²	m²
61,05 %	20,14 %	18,81 %	%	%

USO EXCLUSIVO DA COHAPAR

RESPONSÁVEL TÉCNICO:

ANUÊNCIA DO ENGENHEIRO DO ESCRITÓRIO REGIONAL - COHAPAR:

COHAPAR COHAPAR

USO EXCLUSIVO DA PREFEITURA

TÉCNICO DO MUNICÍPIO e / ou PREFEITO DO MUNICÍPIO

PREFEITURA

CASAS ADAPTADAS

QUADRA 93 LOTE 08 LOTE 19

QUADRA 94 LOTE 05

PADRÕES IMPLANTADOS MBP-ASSOCIATIVO

MBP 43	MBP 43 REVO9 26 UDS A=43,04 m2	MBP 47 PD	MBP 47 PD REV01 02 UDS A=47,88 m2
MBP 43 REB	MBP 43 REB REVO9 16 UDS A=43,04 m2	MBP 50	MBP 50 REV09 06 UDS A=50,03 m2
MBP 47 PD REB	MBP 47 PD REB REV01 01 UDS A=47,88 m2	MBP 50 REB	MBP 50 REB REV09 09 UDS A=50,03 m2

TOTAL= 60 UDS

PARÂMETROS IMPLANTAÇÃO



OS PARÂMETROS SUGERIDOS DEVEM ATENDER A LEGISLAÇÃO MUNICIPAL.

REVISÕES

REV	DATA	DESCRIÇÃO	AUTOR
R00	18/07/18	EMISSÃO INICIAL	GABRIELLA
R01	28/07/18	IMPLANTAÇÃO DAS UNIDADES 49PD NAS ESQUINAS PRÓXIMAS AO ACESSO DO EMPREENDIMENTO (DOS LOTES 1 E 20 DA	
		QUADRA 3 PARA OS LOTES 1 E 4 DA QUADRA 1).	FABIAN
R02	15/08/18	ALTERAÇÃO DA NUMERAÇÃO DE QUADRA CONFORME OFÍCIO Nº108/2016/GP E CORREÇÃO DA LARGURA DAS PISTAS E	
		CALÇADAS DAS RUAS CASEMIRO DE ABREU E VIELANDO LOHSE CONFORME OFÍCIO Nº120/2016/GP.	GABRIELLA
R03	04/09/17	ATUALIZAÇÃO DOS PADRÕES HABITACIONAIS P/ REVISÃO R08. SUBSTITUIÇÃO DAS UNIDADES ADAPTADAS (DE MBP 49PD P/	
		MBP 47PD) COM ALTERAÇÃO NA PROPORÇÃO IMPLANTADA, ALTERANDO O Nº DE UNIDADES PD E SUA LOCALIZAÇÃO.	VERA
R04	19/10/17	ALTERAÇÃO NA DIMENSÃO DOS LOTES 7, 8, 13 E 14 DA QUADRA 95 (SOLICITAÇÃO PM) e ATUALIZAÇÃO DOS PADRÕES	
		HABITACIONAIS PARA R09 E 47 PD R01 .	FABIAN
R05	08/08/18	ALTERAÇÃO NA DENOMINAÇÃO DOS CONFRONTANTES CONFORME AV-07-M- 25.479 DE 27/03/2.018.	GABRIELLA
R06	04/09/18	MIGRAÇÃO DE PROGRAMAS (DE ASSOCIATIVO/FGTS PARA CARTEIRA PROÓPRIA) SEM ALTERAÇÃO DOS PADRÕES IMPLANTADOS.	FABIAN

g:\dvau\municipios\m\maripa\projdef\maripa4u_r06.dwg

COHAPAR Companhia de Habitação do Paraná

DVAU Divisão Arquitetura e Urbanismo

PRANCHA URB 01 01

REVISÃO R 06

MARIPÁ
4ª Etapa
60 uds

RESIDENCIAL COHAPAR MARIPÁ I

MORAR BEM PARANÁ CARTEIRA PRÓPRIA

ERCA

autor projeto	autor desenho
GABRIELLA	GABRIELLA
escala 1:500	data de criação 18/07/2016

nome do arquivo: Maripa4U_R06.dwg

HISTÓRICO SALVO EM: 04/09/2018 IMPRESSO EM: 10/09/2018 SALVO POR: fabianwelte

PROJETO DE URBANIZAÇÃO
IMPLANTAÇÃO / SITUAÇÃO / INTERVENÇÃO