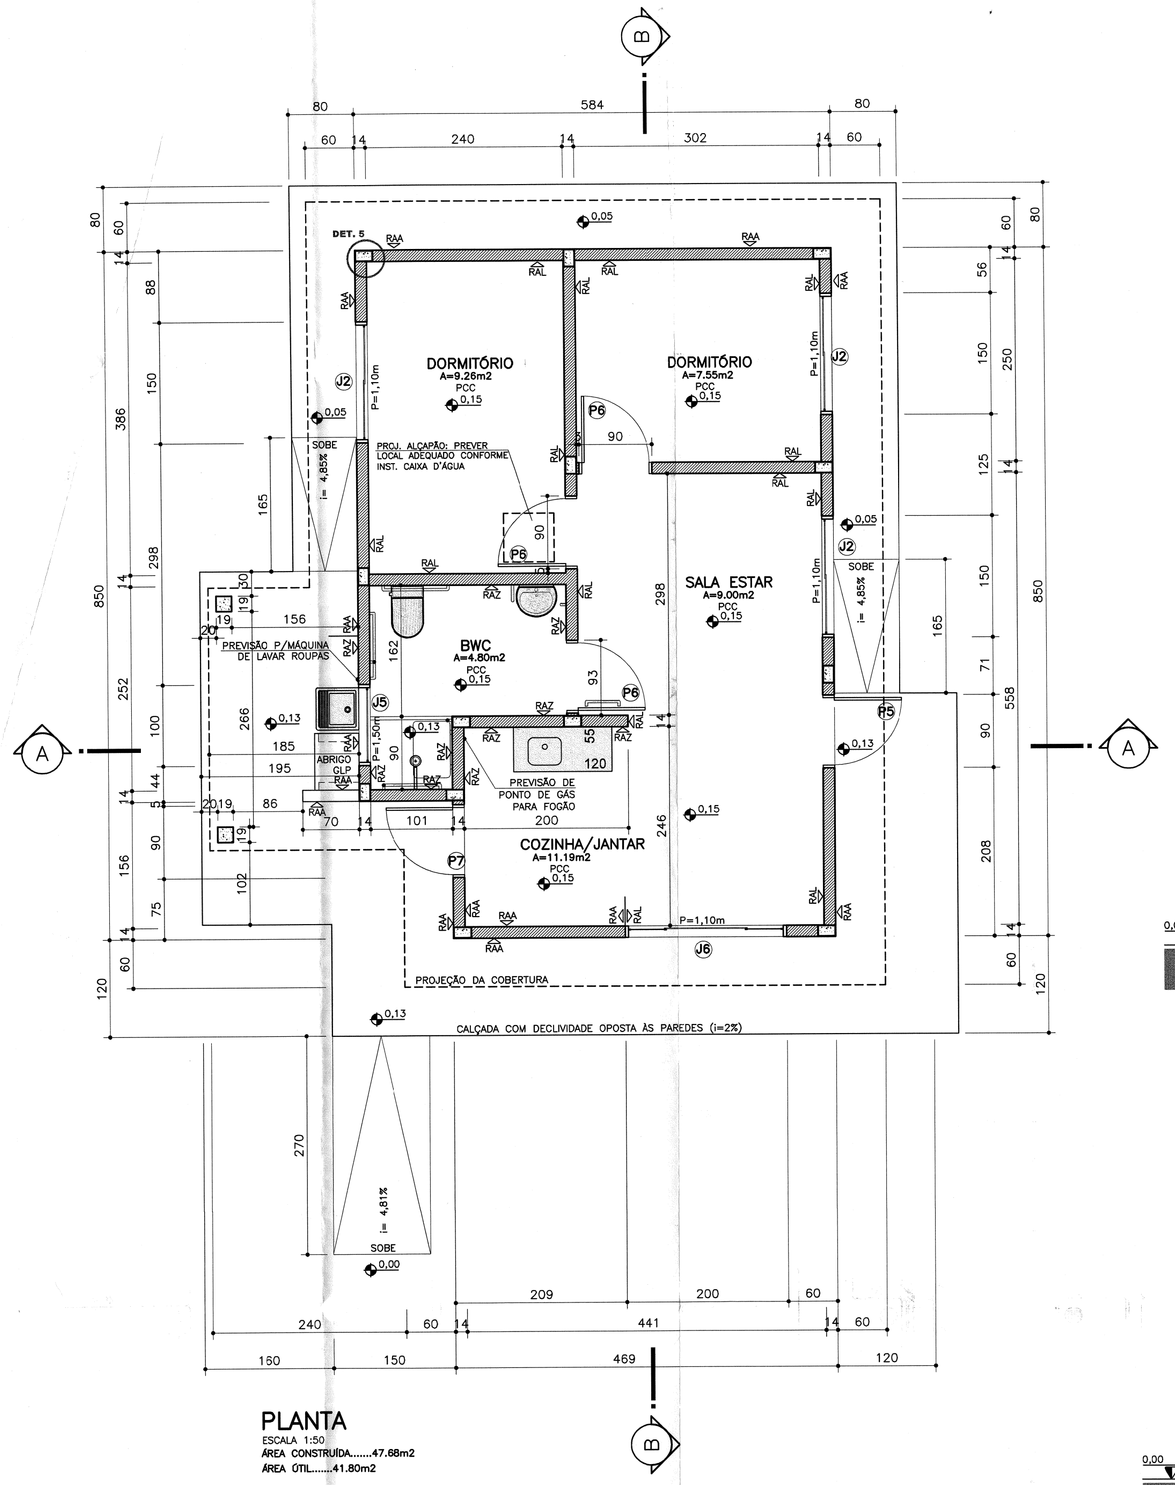
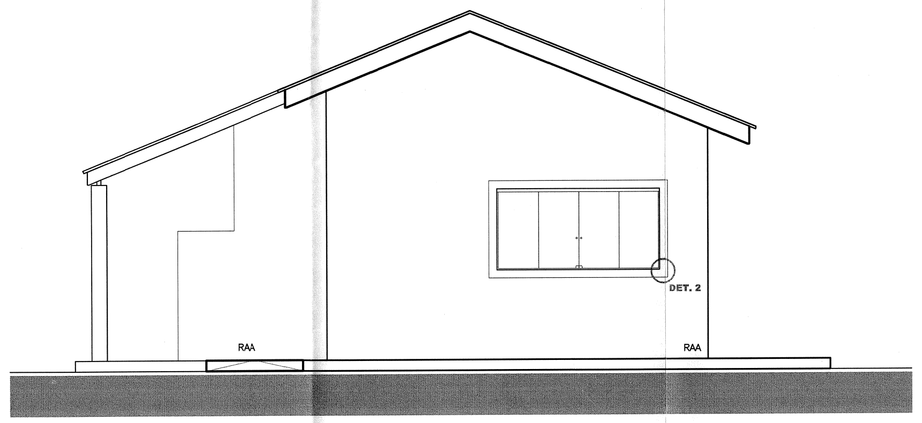
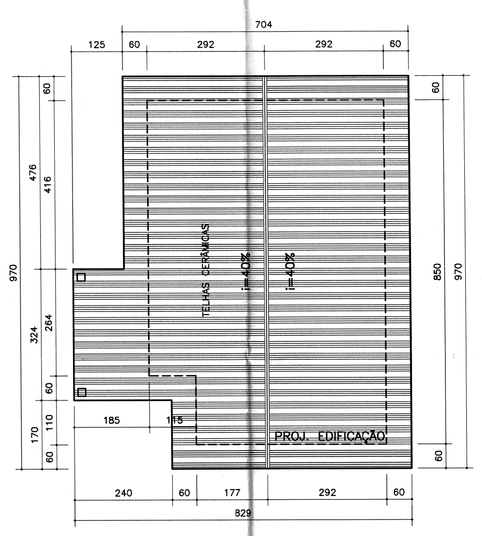


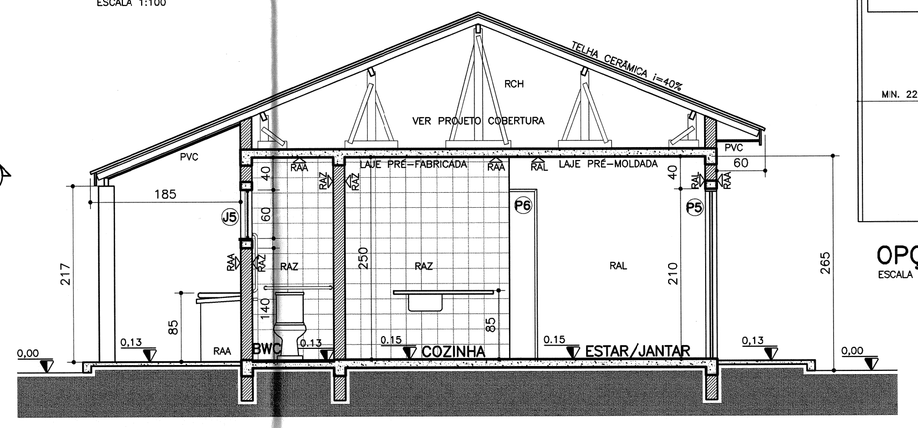

## PLANTA
ESCALA 1:50
ÁREA CONSTRUÍDA.....47.66m2
ÁREA OTE.....41.80m2



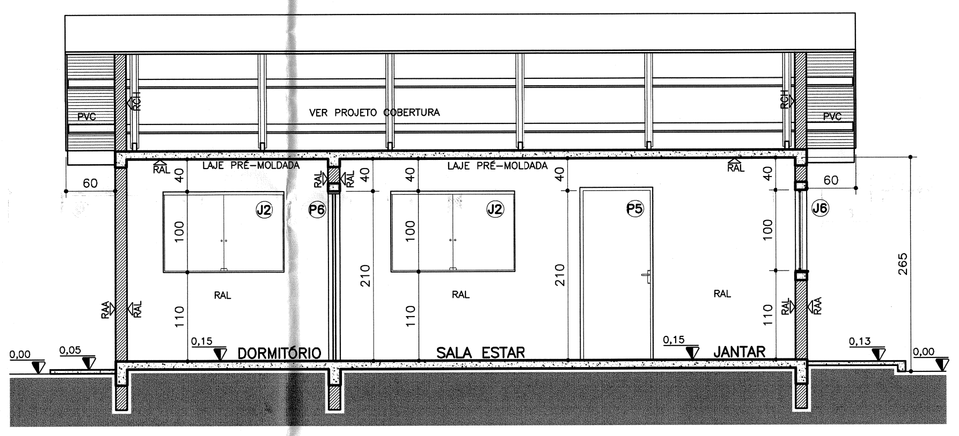

## ELEVAÇÃO FRONTAL
ESCALA 1:50



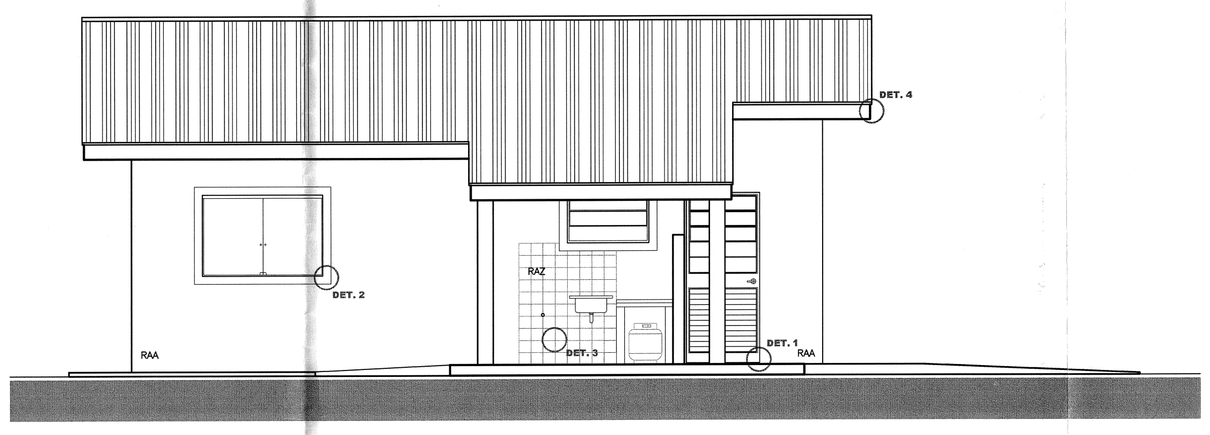

## PLANTA COBERTURA
ESCALA 1:100



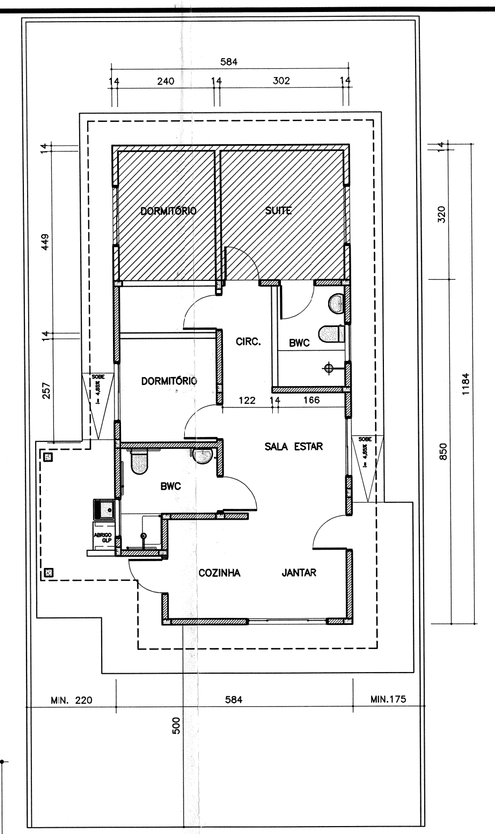

## CORTE A
ESCALA 1:50



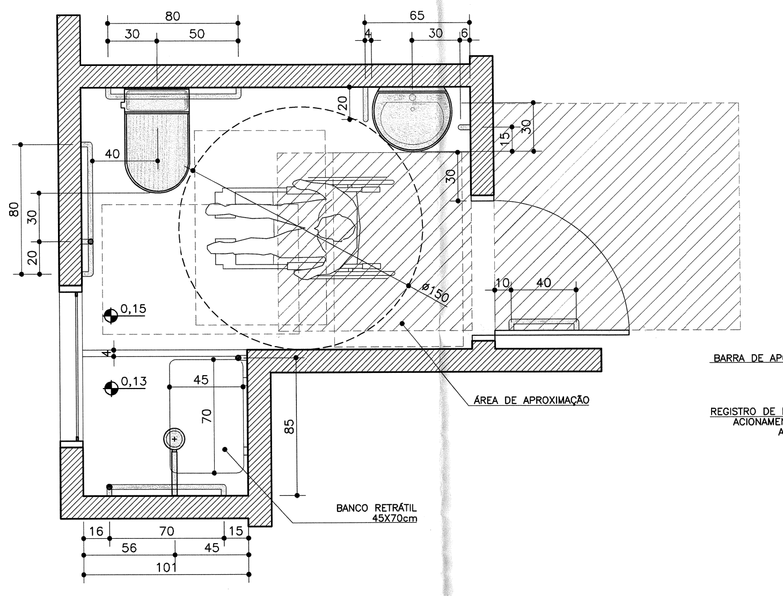

## CORTE B
ESCALA 1:50



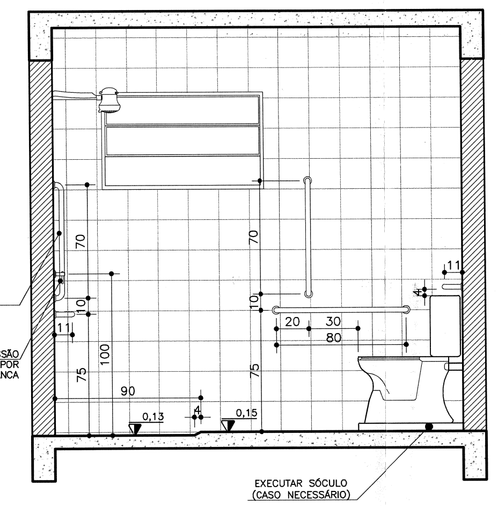

## ELEVAÇÃO LATERAL
ESCALA 1:50



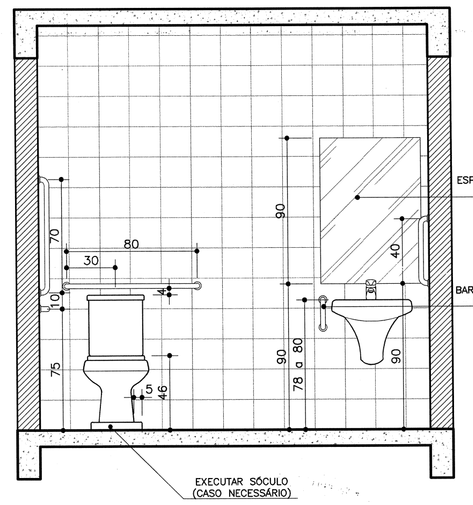

## OPÇÃO PARA AMPLIAÇÃO
ESCALA 1:100



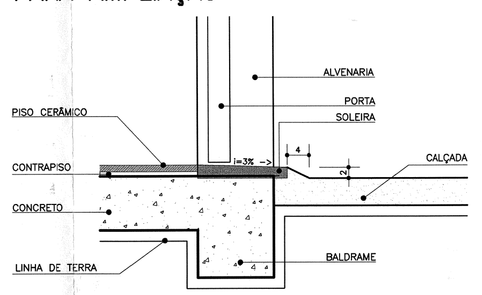

## DETALHE BANHEIRO ADAPTADO 1
PLANTA
## BANHEIRO ADAPTADO
ESCALA 1:25



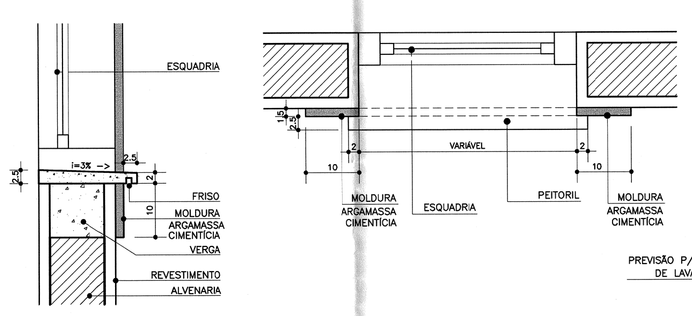

## DETALHE BANHEIRO ADAPTADO 2
ELEVAÇÃO
## BANHEIRO ADAPTADO
ESCALA 1:25




## DETALHE BANHEIRO ADAPTADO 3
ELEVAÇÃO
## BANHEIRO ADAPTADO
ESCALA 1:25



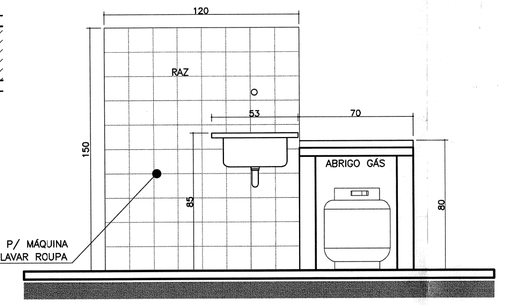

## DETALHE 1
CORTE
## SOLEIRA/PORTAS
ESCALA 1:7,5



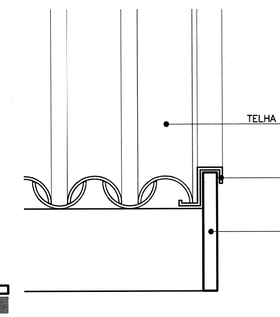

## DETALHE 2
CORTE
## PEITORIL/MOLDURA
ESCALA 1:7,5



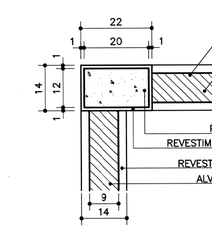

## DETALHE 2
PLANTA
## PEITORIL/MOLDURA
ESCALA 1:7,5



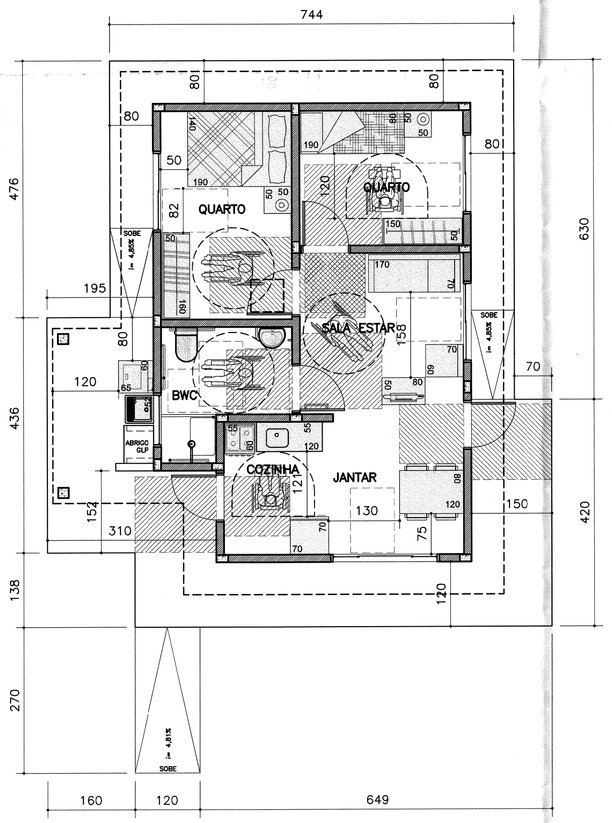

## DETALHE 3
ELEVAÇÃO
## LAVANDERIA
ESCALA 1:25



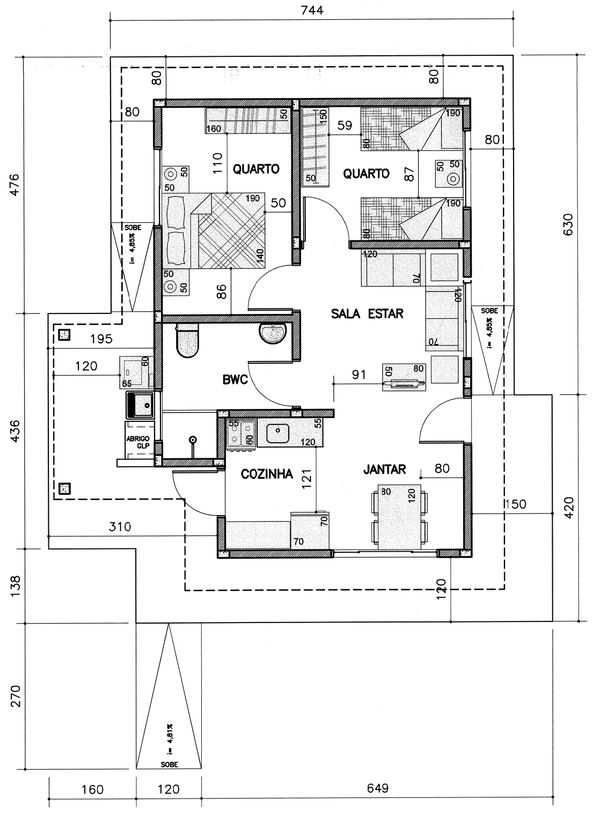

## DETALHE 4
ELEVAÇÃO
## TABEIRA/RUFO
ESCALA 1:7,5




## DETALHE 5
PLANTA
## PILAR/PAREDE
ESCALA 1:12,5




## PLANTA MOBILIADA ADAPTADA
ESCALA 1:75




## PLANTA MOBILIADA
ESCALA 1:75

### USO EXCLUSIVO DA COHAPAR

**REVISÕES**

| REV | DATA | DESCRIÇÃO | AUTOR |
|---|---|---|---|
| R00 | MAI/2017 | EMISSÃO INICIAL | VERA |
| R01 | OUT/2017 | Adequação do projeto arquitetônico ao projeto estrutural. | FABIAN |

g:\dvau\arquitetura\projetos 2015-2019\projetos cohapar\casas\gts\casa pdiani_fgts_mbp_ 47 pd_r01.dwg

### USO EXCLUSIVO DA COHAPAR

RESPONSÁVEL TÉCNICO:
Fabian Gustavo Welte
Arquiteto Urbanista
CAU-A 47459-2

CONTROLE DE CÓPIAS
COHAPAR

### USO EXCLUSIVO DA PREFEITURA

PREFEITURA MUNICIPAL DE FLÓRIDA
PROJETO APROVADO
EM 10 / 01 / 2018
SETOR DE ENGENHARIA

Leandro A. Setta Barbosa
Arquiteto e Urbanista
CAU-A 117577-7

PREFEITURA

### ESPECIFICAÇÕES/ACABAMENTOS

1 - FUNDAÇÕES:
A SEREM DEFINIDAS PELO ENGENHEIRO FISCAL (VER PROJETO ESTRUTURAL)
2 - PISOS:
PCC - PISO CERÂMICO PEI, ASSENTADO SOBRE CONTRAPISO DE ARGAMASSA PRONTA E REJUNTADO, COM RODAPÉ EM TODA A UNIDADE, COM EXCEÇÃO DA COZINHA E DO BANHEIRO, ONDE HÁ REVESTIMENTO DE AZULEJO NAS PAREDES.
3 - PAREDES E LAJE:
3.1- RAL CHAPISCO, MASSA ÚNICA, MASSA CORRIDA, PINTURA LÁTEX PVA (USO INTERNO)
3.2- RAA CHAPISCO, MASSA ÚNICA, TEXTURA PIGMENTADA IMPERMEÁVEL (USO EXTERNO) OU CHAPISCO, MASSA ÚNICA, MASSA CORRIDA, TINTA LÁTEX ACRÍLICA (USO INTERNO E EXTERNO)
3.3- RAZ REVESTIMENTO EM AZULEJO ATÉ O TETO NO BANHEIRO E COZINHA. NO TANQUE REVESTIMENTO DE 1,20x1,60m (VER DETALHE 3).
3.4- RCH ACABAMENTO INTERNO DOS DITOES EM CHAPISCO E MASSA ÚNICA.

### ESPECIFICAÇÕES/ACABAMENTOS

4- FORROS:
4.1 FORRO INTERNO: LAJE DE CONCRETO PRÉ-MOLDADA.
4.2 FORRO DE BEIRAL: PVC
5- COBERTURA:
TELHAS CERÂMICAS (VER PROJETO DE COBERTURA).
6- CALÇADAS:
EM CONCRETO DESEMPENADO EM TODA A EXTENSÃO DA UNIDADE (i=2% PARA FORA)
7- EQUIPAMENTOS / BWC E COZINHA:
7.1- LAVATÓRIO LOUÇA SEM COLUNA, DIM. MAX. 50X40cm.
7.2- VASO SANITÁRIO LOUÇA (MODELO: CAIXA ACOPLADA), DIM. MAX. 65X40cm.
7.3- TANQUE PRÉ-FABRICADO OU PVC (mín. 20 litros)
7.4- TAMPO DA PIA EM GRANILITE, MÁRMORE SINTÉTICO OU AÇO INOX 120x55cm. COM ALTURA DE 85cm A PARTIR DO PISO ACABADO.

### ESPECIFICAÇÕES/ACABAMENTOS

8- CAIXA D'ÁGUA
CAIXA D'ÁGUA DE 500L C/ TAMPA, EM FIBRA DE VIDRO OU POLIETILENO (VER PROJ. HIDROSSANIT.)
* AS PEÇAS EM LOUÇA DEVERÃO SER NA MESMA COR.
* NÍVEL DO PISO ACABADO A 15cm ACIMA DO PLATÔ CORRESPONDENTE.
* CHANFRAR CANTOS VIVOS DO REBOCO
* ESQUADRIAS EM ALUMÍNIO: JANELAS E BASCULANTES COM PERFIL MÍNIMO 18. PORTAS LINHA 25 (VER ESPECIFICAÇÕES MEMORIAL DESCRITIVO).

* ESTAS ESPECIFICAÇÕES NÃO EXIMEM O ENGº RESPONSÁVEL PELA OBRA DA OBSERVAÇÃO DO MEMORIAL DESCRITIVO / ESPECIFICAÇÕES TÉCNICAS DE MATERIAIS E SERVIÇOS.
* A UTILIZAÇÃO DESTE PROJETO PADRÃO ESTÁ RESTRITA AOS PROGRAMAS HABITACIONAIS DA COHAPAR OU COM AUTORIZAÇÃO EXPRESSA DA MESMA.

### ESQUADRIAS

**PORTAS**

| | DIMENSÃO | MATERIAL | TIPO | ACABAMENTO | QT. |
|---|---|---|---|---|---|
| P5 | 82X210* | MADEIRA | MACIÇA | PINTURA ESMALTE | 01 |
| P6 | 82X210* | MADEIRA | CHAPEADA LISA | PINTURA ESMALTE | 03 |
| P7 | 82X210* | ALUMÍNIO | CHAPEADA + 05 FLS EM VIDRO (02 FLS FIXAS E 03 FLS BASC.) | ANODIZADO | 01 |

**JANELAS**

| | DIMENSÃO | MATERIAL | FUNCIONALIDADE | ACABAMENTO | QT. |
|---|---|---|---|---|---|
| J2 | 150x100 | ALUMÍNIO | 02 FOLHAS: CORRER | ANODIZADO | 03 |
| J5 | 100x80 | ALUMÍNIO | 01 FL. FIXA + 02 FLS. BASC. | ANODIZADO | 01 |
| J6 | 200x100 | ALUMÍNIO | 02 FLS FIXAS + 02 FLS. CORRER | ANODIZADO | 01 |

OBS.: SOLEIRAS DE PEDRA NATURAL NAS PORTAS DE ACESSO. PEITORIS EM PEDRA NATURAL, DE FORMA QUE EVITE MANCHAS DE ESCORRIMENTO EM TODOS OS VÃOS DE JANELA, COM PINGADEIRAS DE NO MÍNIMO 2,5cm. PORTAS E JANELAS DEVERÃO SER CERTIFICADAS PELO PSQ.

* AS DIMENSÕES DE PORTAS PODERÃO SER ALTERADAS, DESDE QUE GARANTAM VÃOS LIVRES DE 80cm P/ PASSAGEM, CERTIFICADAS PELO PSQ/PBQP-H.

COHAPAR
Companhia de Habitação do Paraná

DVAU
Divisão de Arquitetura e Urbanismo

PRANCHA: ARQ 01 01
REVISÃO: R 01

MORAR BEM PARANÁ

# MBP 47PD
47,66m²
APOIO A PRODUÇÃO

## PROJETO ARQUITETÔNICO
PLANTAS / CORTES
DETALHAMENTO / COBERTURA

| | |
|---|---|
| autor projeto: DVAU | autor desenho: DVAU |
| escala: INDICADA | data de criação: 2017 |
| nome do arquivo: ARQ_FGTS_MBP_ 47 PD_R01.dwg | |
| HISTÓRICO: IMPRESSO EM 10/10/2017 | ASSISTIDO EM 10/10/2017 adhonio |