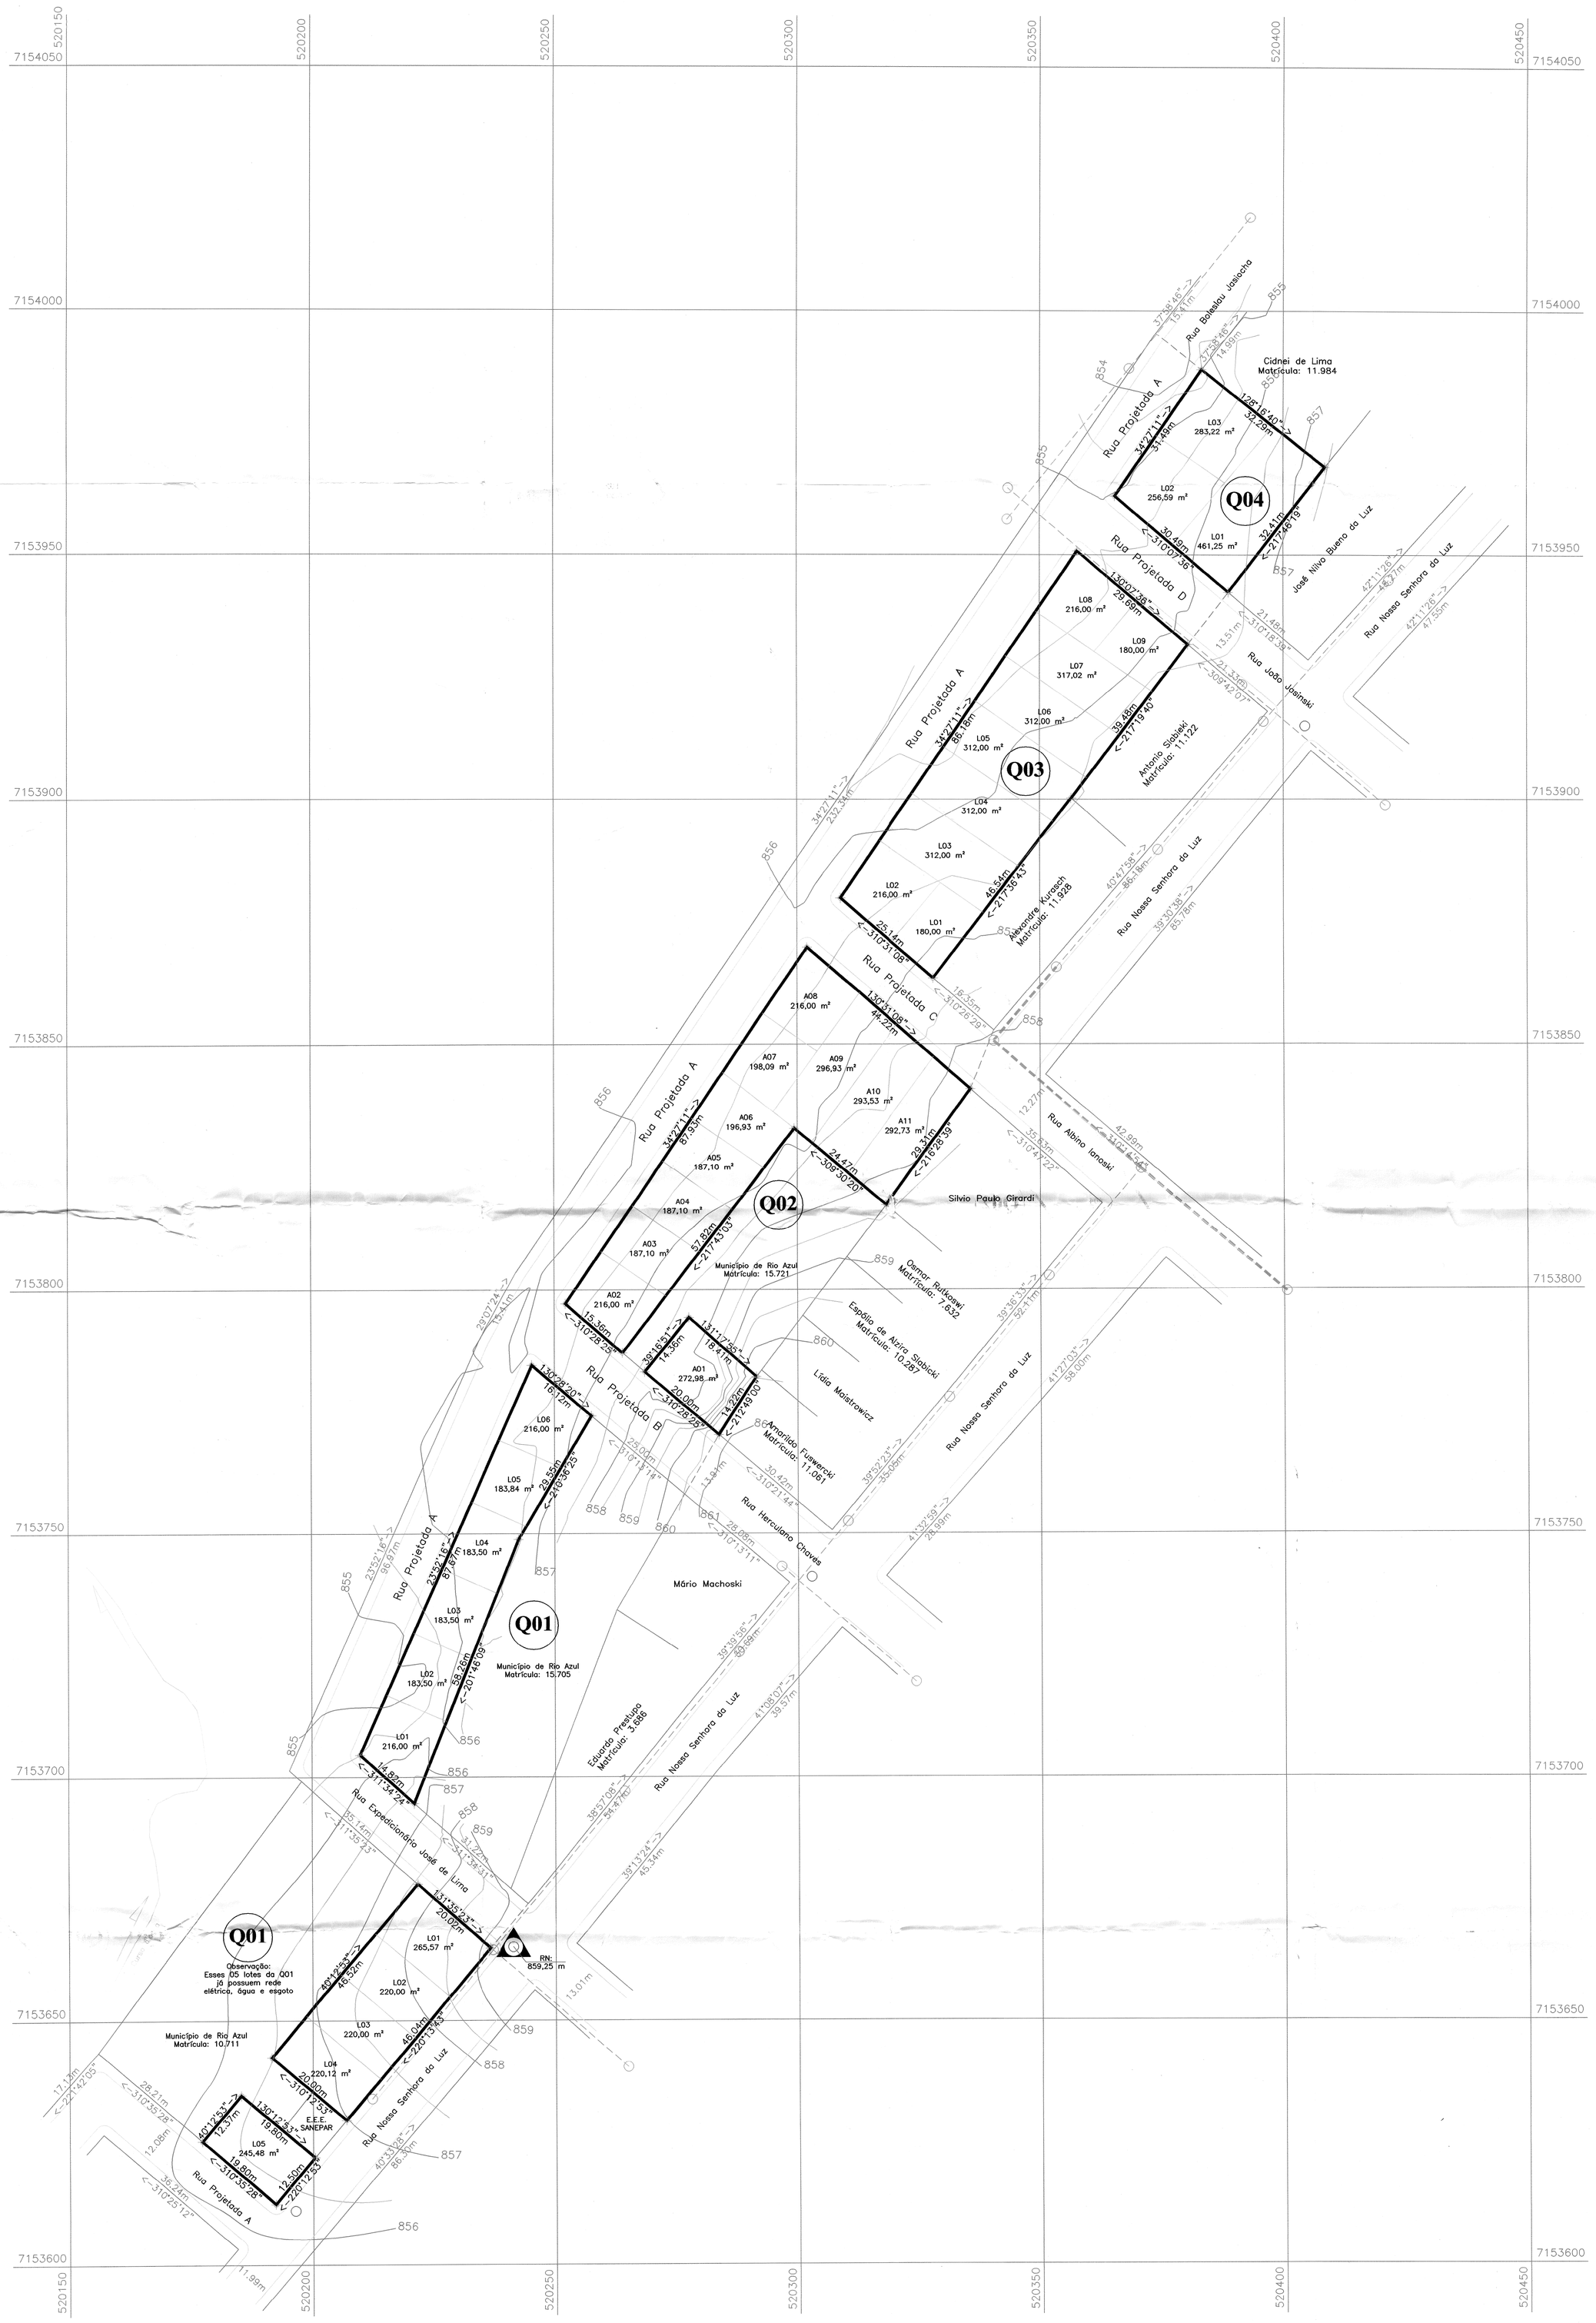


LEGENDA:

- : Curso d'água próximo ao empreendimento
- : Curvas de nível - Mestres
- : Curvas de nível - Auxiliares
- : Postes e rede elétrica existentes
- : Poço de visita (Rede coletora de esgoto existente)

137

Prefeitura Municipal de Rio Azul - Secretaria de Planejamento

PROGRAMA FAMÍLIA PARANAENSE

LOCAL DA OBRA:
Imóveis urbanos localizados no bairro Vila Feliz, Município de Rio Azul - PR

LEVANTAMENTO PLANIALTIMÉTRICO CADASTRAL

RESPONSÁVEL TÉCNICO:
Eng. Civil Adrielly Santos
CREA-PR 155660/D

PROPRIETÁRIO:
Município de Rio Azul
CNPJ:75.963.256.0001/01

BAIRRO: VILA FELIZ

MUNICÍPIO: RIO AZUL

PRANCHA: 01

2017

DESENHO:

ESCALAS: 1/500

ÁREA 15.834,46 m²

SEDS Fls. nº 142 UTFPR