
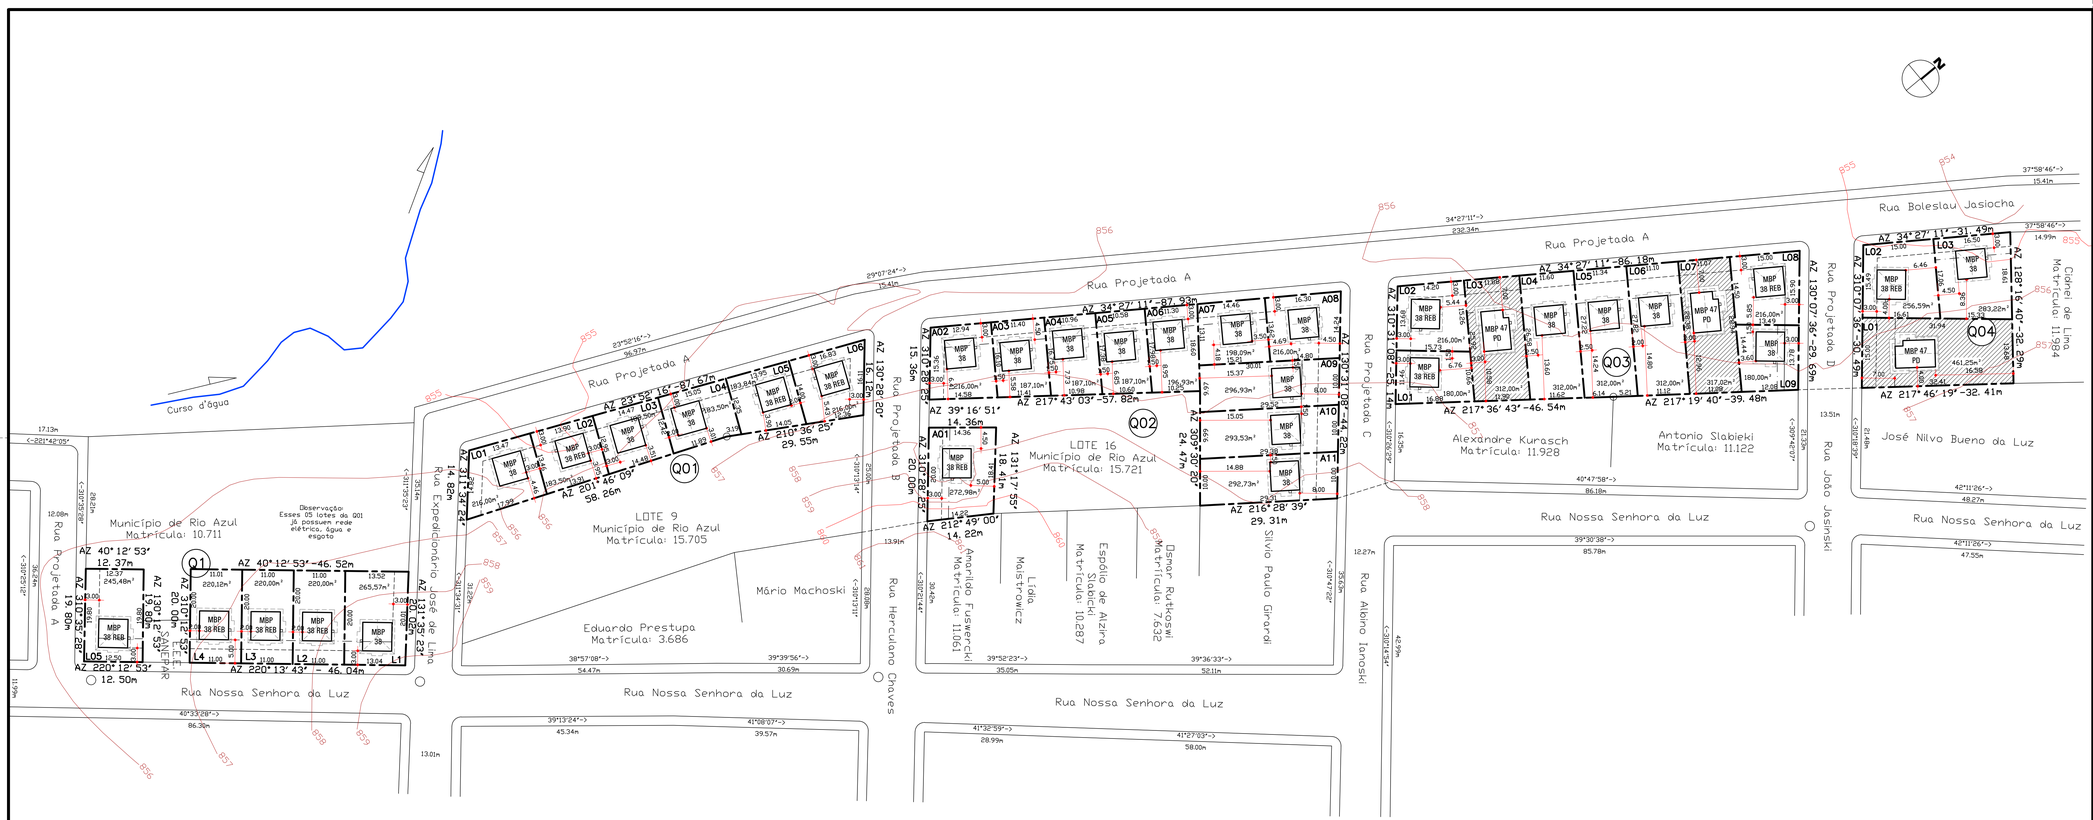


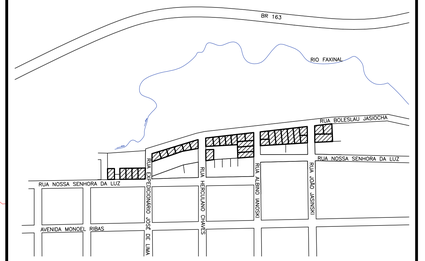

SITUAÇÃO SEM ESCALA

APROVAÇÃO PRELIMINAR	
PARA USO EXCLUSIVO DO ENG° DA COHAPAR	
☐ CONFIRMADO O LEVANTAMENTO PLANIALTIMETRICO	OBS.: XXXXXX
☐ CONFIRMADA A POLIGONAL EM CAMPO	
☐ CONFIRMADA A POSSIBILIDADE DE IMPLANT. DOS LOTES	
DATA / /	
ASS. ENG° / Nº CREA	

IDENTIFICAÇÃO	LOTES DE TERRENO URBANO LOCALIZADOS NAS QUADRAS 1, 01, 02, 03 E 04, NO BAIRRO VILA FELIZ, MUNICÍPIO DE RIO AZUL, COMARCA DE REBOUÇAS-PR.				
TÍTULO DE DOMÍNIO	ESCRITURA	DATA	FLS.	LIVRO	TABELIONATO
	MATRÍCULA (MÃE): 16.154 A16.159 16.128 A 16.140 10.672 A 10.676	DATA 20/12/2017			C.R.I.

ESTATÍSTICA GERAL			
ÁREA DO TERRENO	ETAPA	TOTAL DE LOTES	34 UDS
8.240,08 m²	9ª	TOTAL DE LOTES HABITACIONAIS	34 UDS
		TOTAL DE UNIDADES HABITACIONAIS	34 UDS

ÍNDICES DE APROVEITAMENTO DO SOLO

LOTES HABITACIONAIS	RUAS	DEST. AO MUN.	ÁREA VERDE	R. TÉC. COHAPAR
8.240,08 m²	m²	m²	m²	m²
100,00 %	%	%	%	%

USO EXCLUSIVO DA COHAPAR

RESPONSÁVEL TÉCNICO - COHAPAR:	ANUÊNCIA DO ENGENHEIRO DO ESCRITÓRIO REGIONAL - COHAPAR:
COHAPAR	COHAPAR

USO EXCLUSIVO DA PREFEITURA

PREFEITURA

CASA ADAPTADA


QUADRA 03 LOTE 03 LOTE 07

QUADRA 04 LOTE 01

PADRÕES IMPLANTADOS

MBP 38	MBP 38 REV08 19 UDS A = 38,00 m2	
MBP 38 REB	MBP 38 REB REV09 12 UDS A =38,00 m2	
MBP 47 PD	MBP 47 PD REV01 03 UDS A = 47,68 m2	
TOTAL =	34 UDS	

PARÂMETROS IMPLANTAÇÃO

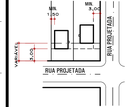

OS PARÂMETROS SUGERIDOS DEVEM ATENDER A LEGISLAÇÃO MUNICIPAL.

REVISÕES

REV	DATA	DESCRIÇÃO	AUTOR
R00	18/09/2018	EMISSÃO INICIAL	ROBERTA
R01	MAR/2015	ALTERADO O PROGRAMA DE FAR PARA FDS.	ROBERTA
R02	21/09/2018	ESTUDO ELABORADO APENAS COM PLANIALTIMÉTRICO E MATRÍCULAS INDIVIDUALIZADAS / ALTERAÇÃO DA ÁREA DA	
		REVISÃO ANTERIOR, CONFORME PROCESSO Nº 14.990.436-0 / AS MATRÍCULAS E LEVANTAMENTO APRESENTADOS TEM	
		DIVERGÊNCIA DE DADOS, SENDO NECESSÁRIA CORREÇÃO PARA APROVAÇÃO DEFINITIVA DO PROJETO.	ROBERTA
R03	03/10/2018	ALTERADA IMPLANTAÇÃO DAS CASAS PADRÃO MBP 43 E MBP 43 REB PARA CASAS MBP38 E MBP38 REB. (DANI)	FABIAN

g:\desenvimunicipios\rio_azul\urbanestrio azul 9u r03.dwg

COHAPAR Companhia de Habitação do Paraná

DMU Divisão Municipal e Urbanismo

RIO AZUL
9ª Etapa 34 uds

CONJUNTO HABITACIONAL RIO AZUL III
BAIRRO VILA FELIZ

ESTUDO PRELIMINAR
PROJETO DE URBANIZAÇÃO
IMPLANTAÇÃO / SITUAÇÃO / INTERVENÇÃO

MORAR BEM PARANÁ SUPLEMENTAÇÃO
ERGP

PRANCHA	REVISÃO
URB 01 01	R 03

autor projeto	autor desenho
ROBERTA	DANIELLE
escala	data de criação
1:500	18/09/2018

nome do arquivo: RIO AZUL 9U R03.dwg

HISTÓRICO: IMPRESSO EM 03/10/2018; SALVO EM: 03/10/2018; SALVO POR: daiqon