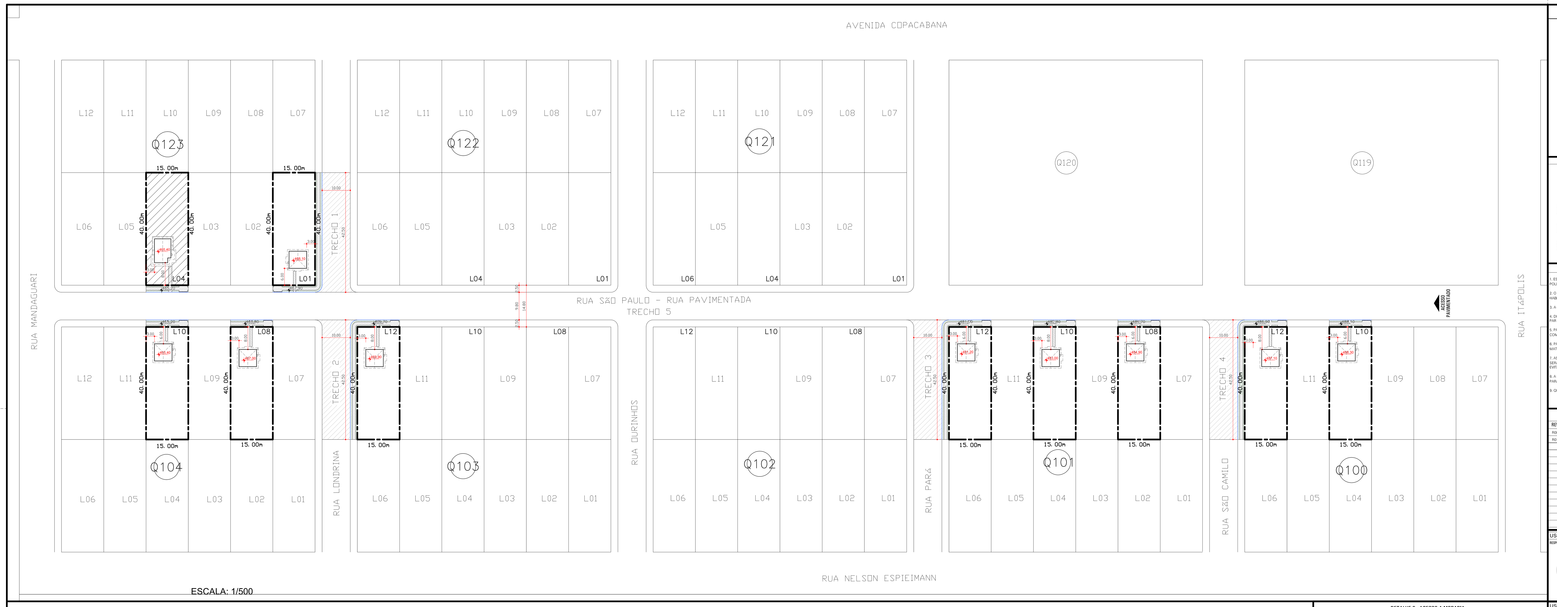

AVENIDA COPACABANA
RUA MANDAGUARI
RUA SÃO PAULO - RUA PAVIMENTADA
TRECHO 5
RUA ITÁPOLIS
RUA NELSON ESPIEIMANN
RUA LONDRINA
RUA DURINHOS
RUA PARÁ
RUA SÃO CAMILO
TRECHO 1
TRECHO 2
TRECHO 3
TRECHO 4
ACESSO PAVIMENTADO
Q123
Q122
Q121
Q120
Q119
Q104
Q103
Q102
Q101
Q100
15.00m
40.00m
3.00
3.00
3.00