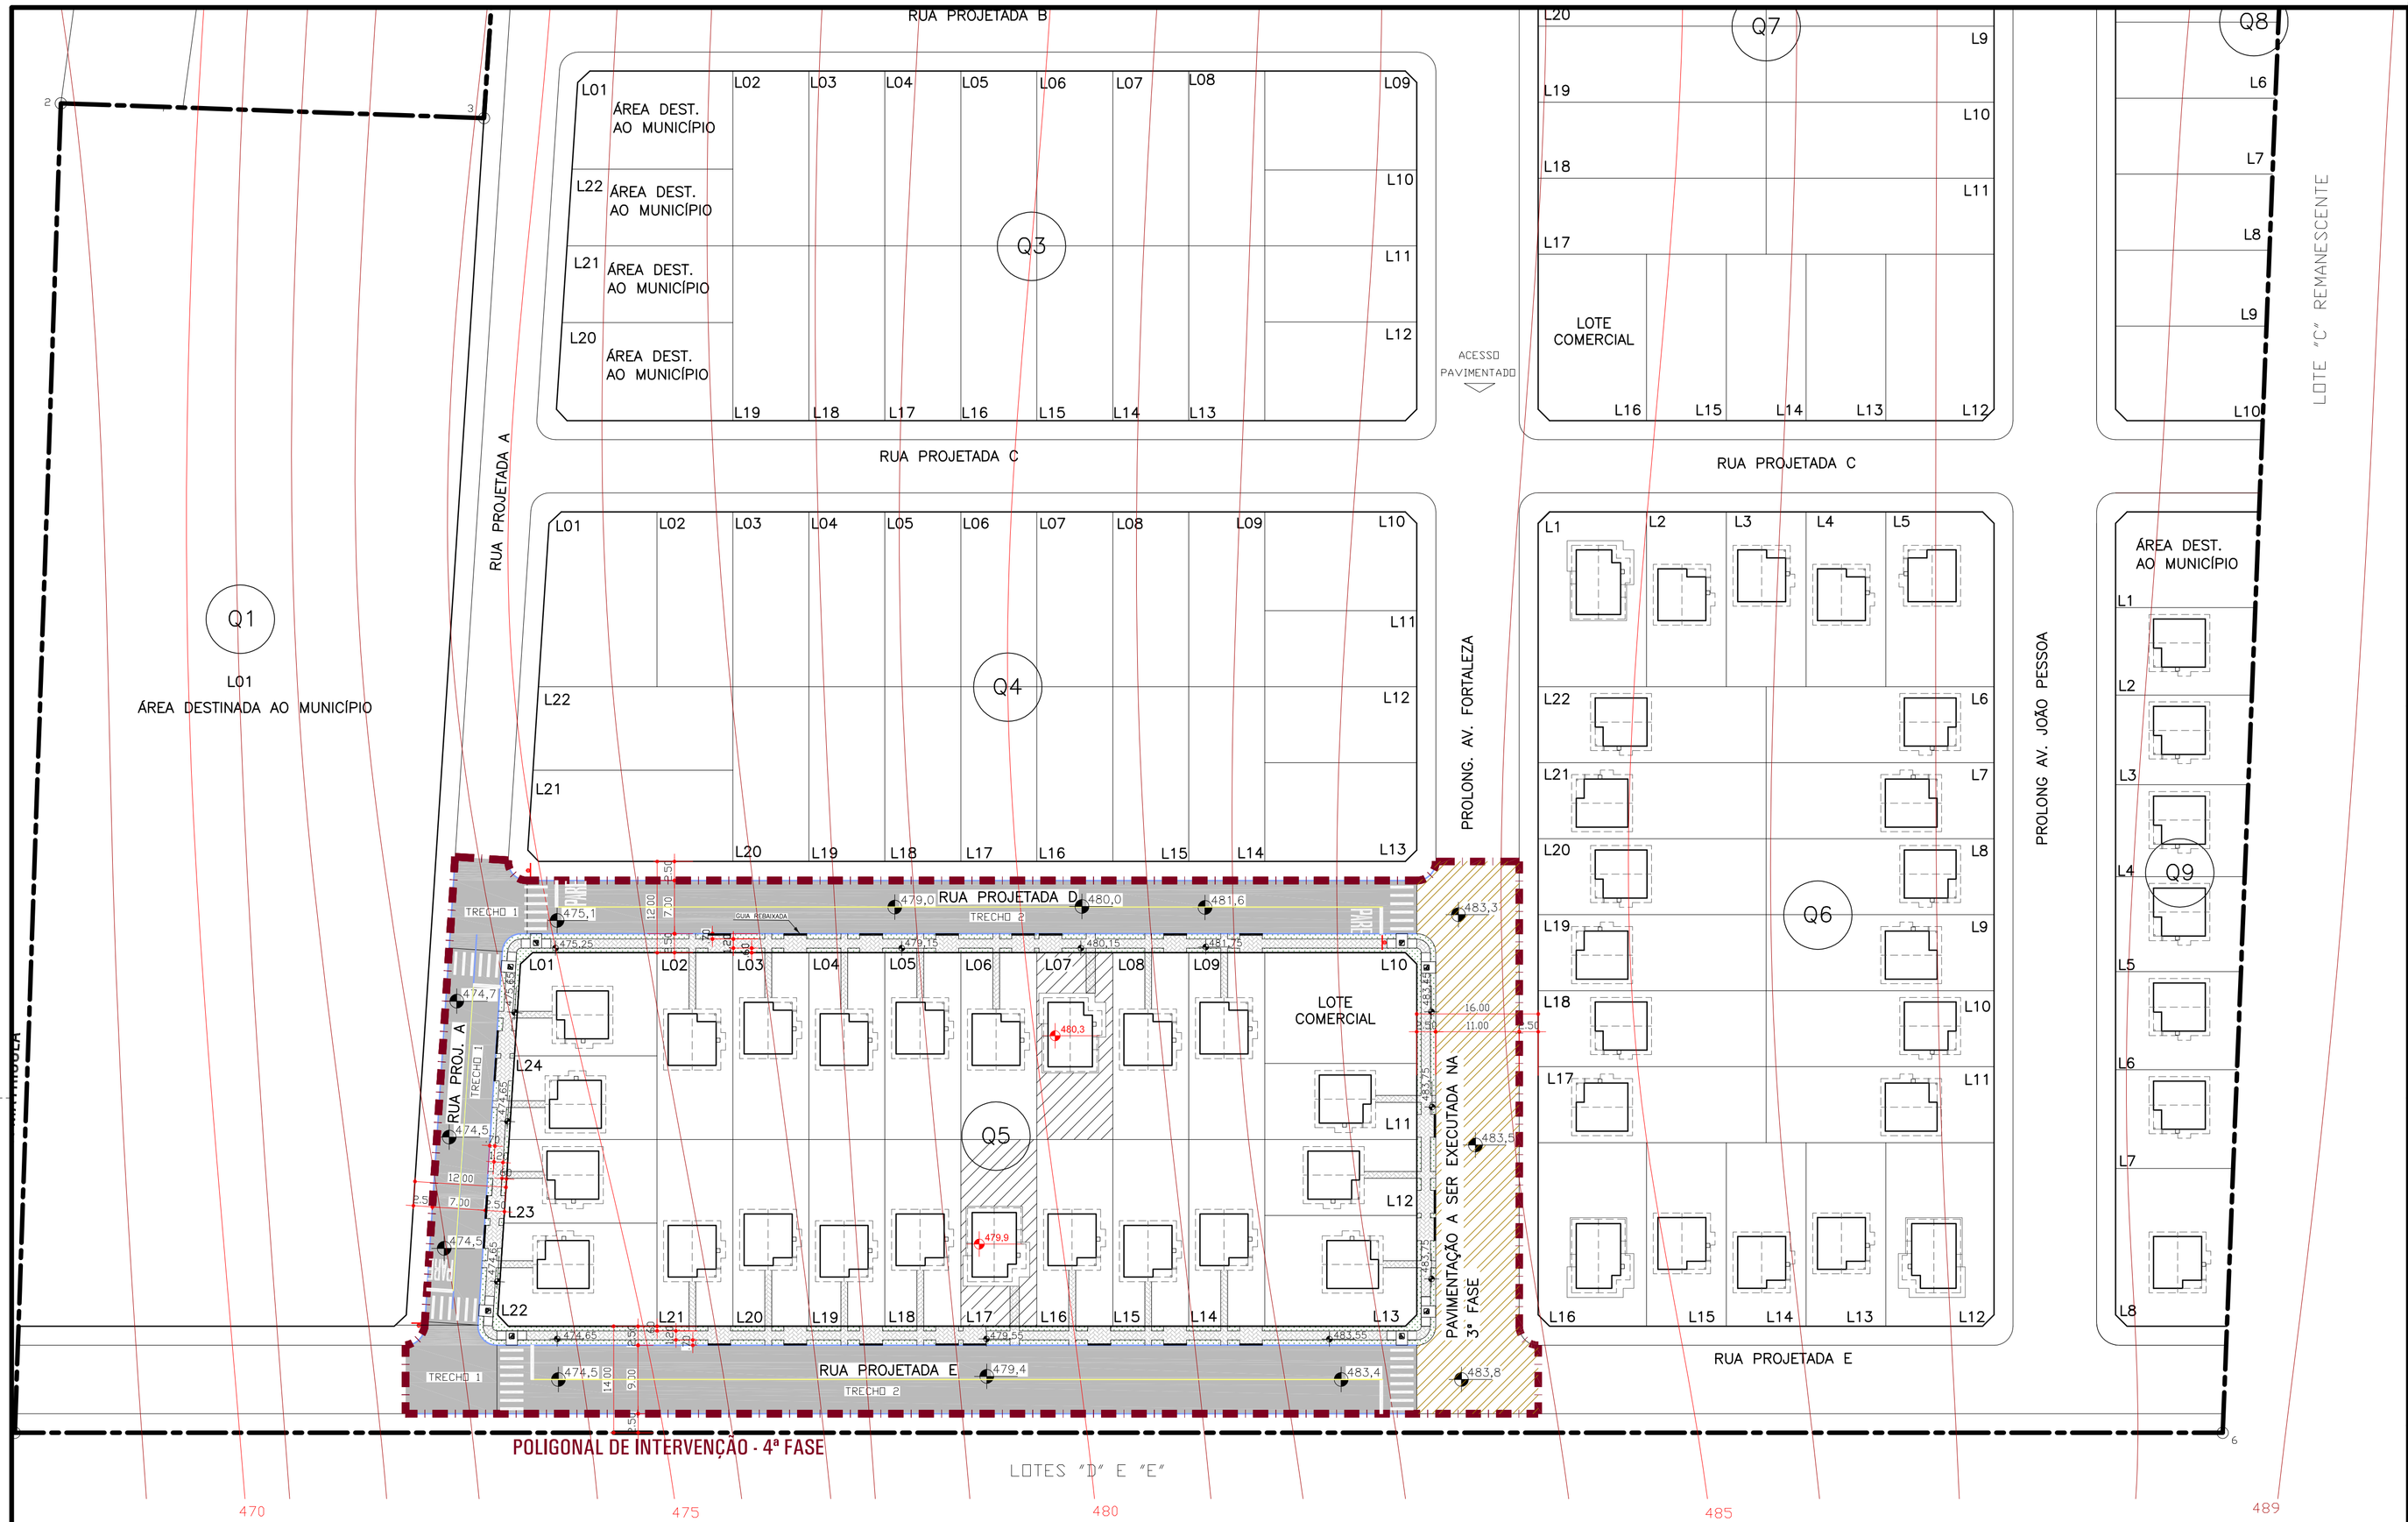


LEGENDA DE PAVIMENTAÇÃO

- PAVIMENTAÇÃO CBUQ
- PAVIMENTAÇÃO A SER EXECUTADA NA 3ª FASE
- GRAMA NA CALÇADA
- PASSEIO EM CONCRETO SIMPLES
- RAMPA DE ACESSIBILIDADE
- SINALIZAÇÃO VERTICAL
- MEIO-FIO
- MEIO-FIO EXISTENTE
- ABERTURA DE RUA
- 000,00 COTAS DA HABITAÇÃO - PNE
- 000,0 COTAS DA CALÇADA
- 000,0 COTAS DO GREIDE DA RUA

OBSERVAÇÕES

1. ESTE PROJETO BÁSICO É REFERENTE A PAVIMENTAÇÃO E ACESSIBILIDADE PARA AS RUAS E UNIDADES HABITACIONAIS INTERNAS A POLIGONAL DE INTERVENÇÃO CONTEMPLADA NO PROJETO DE URBANIZAÇÃO.

2. O DESNÍVEL MÁXIMO DO LOTE EM RELAÇÃO A VIA PÚBLICA DEVERÁ POSSIBILITAR ACESSO A UMA DAS ENTRADAS DA UNIDADE HABITACIONAL COM DECLIVIDADE MÁXIMA DE 8,33% E 5,00% PARA AS UNIDADES DESTINADAS A PORTADORES DE NECESSIDADES ESPECIAIS.

3. A COTA DA SOLEIRA DA UNIDADE HABITACIONAL DEVERÁ SER EXECUTADA NO MÍNIMO 15 CM ACIMA DO PATAMAR E NO CASO DA UNIDADE DESTINADA A PORTADORES DE NECESSIDADES ESPECIAIS VERIFICAR AS COTAS ALTIMÉTRICAS ESPECIFICADAS EM PROJETO ARQUITETÔNICO.

4. DURANTE A EXECUÇÃO DA OBRA DEVERÁ SER UTILIZADO DISPOSITIVOS DE CONTENÇÃO, PROVISÓRIOS OU PERMANENTES, NECESSÁRIOS PAR GARANTIR A LIMPEZA, ESTABILIDADE E INTEGRIDADE DO ENTORNO DA OBRA.

5. PARA ABERTURA DAS RUAS INTERNAS A POLIGONAL DE INTERVENÇÃO ESTÁ PREVISTO A RASPAGEM DA CAMADA VEGETAL SUPERFICIAL COM ESPESSURA MÍNIMA DE 20 CM.

6. PARA TODO ATERRO NECESSÁRIO NA IMPLANTAÇÃO DAS RUAS OS MATERIAIS DEVERÃO SER DE PRIMEIRA QUALIDADE E ISENTOS DE MATÉRIA ORGÂNICA, ENTULHOS OU IMPUREZAS.

7. A PAVIMENTAÇÃO DEVERÁ SER EXECUTADA CONFORME PERFIL DA RUA EM DETALHE, COM AS RESPECTIVAS ESPESSURAS DAS CAMADAS.

8. AS GUIAS E SARJETAS SERÃO ASSENTADAS SOBRE TERRENO MECANICAMENTE COMPACTADO E NO CASO DE GUIAS PRÉ-FABRICADAS, SERÃO EXECUTADOS "TRAVESSEIROS" DE APOIO DE CONCRETO NA FACE EXTERNA DAS JUNÇÕES DAS PEÇAS (LADO DA CALÇADA), PARA EVITAR SEU TOMBAMENTO.

9. A LOCAÇÃO DAS RUAS E UNIDADES HABITACIONAIS DEVERÁ SEGUIR A IMPLANTAÇÃO DEFINIDA PELA COMPANHIA DE HABITAÇÃO DO PARANÁ - COHAPAR.

10. QUALQUER ALTERAÇÃO NECESSÁRIAS NO PROJETO O PROFISSIONAL PROJETISTA DEVERÁ SER CONSULTADO.

REVISÕES

REV	DATA	DESCRIÇÃO	AUTOR
R00	JUL/2014	EMISSÃO INICIAL	DVIE
R01	25/11/2015	RETIRADA DA PAV. DO PROL. DA AV. FORTALEZA E ATUALIZAÇÃO DA LEGENDA	DVIE
R02	02/03/2016	ALTERAÇÃO CONFORME DILIGÊNCIA 1435/2016	DVIE
R03	09/04/2018	ADEQUAÇÕES DO PROJETO CONFORME PU R15 - UNIFICAÇÃO DAS 3ª E 4ª FASES	DVIE
R04	13/11/2018	ADEQUAÇÕES DO PROJETO CONFORME PU R16 - DIVISÃO DAS 3ª E 4ª FASES E MIGRAÇÃO PARA O PROGRAMA CARTEIRA PRÓPRIA E PU R17 (ALTERAÇÃO NO RECUO FRONTAL DA HABITAÇÃO L11).	ELIANE

USO EXCLUSIVO DA COHAPAR

RESPONSÁVEL TÉCNICO - COHAPAR:

COHAPAR

ANUÊNCIA DO ENGENHEIRO DO ESCRITÓRIO REGIONAL - COHAPAR:


COHAPAR

USO EXCLUSIVO DA PREFEITURA


TÉCNICO DO MUNICÍPIO e / ou PREFEITO DO MUNICÍPIO

PREFEITURA


DETALHE - PERFIL DA RUA

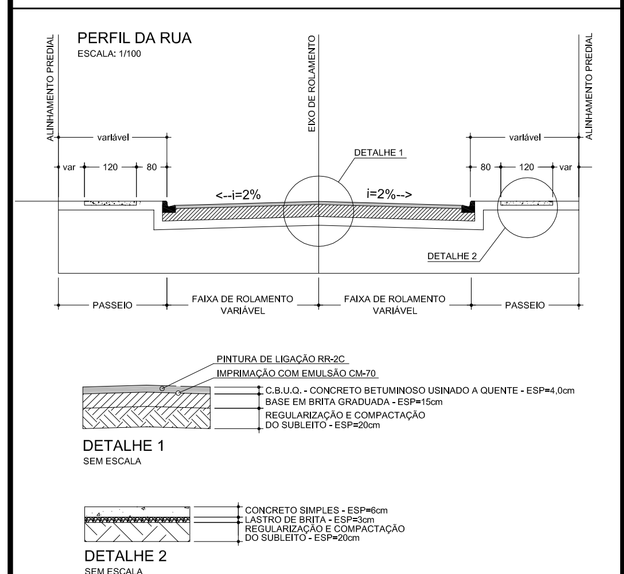

DETALHE - ACESSO A MORADIA

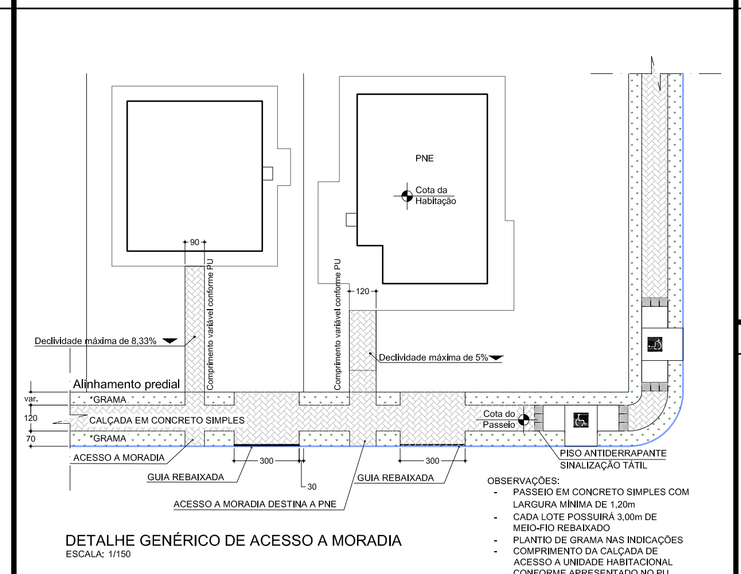


DETALHE - RAMPA DE ACESSIBILIDADE

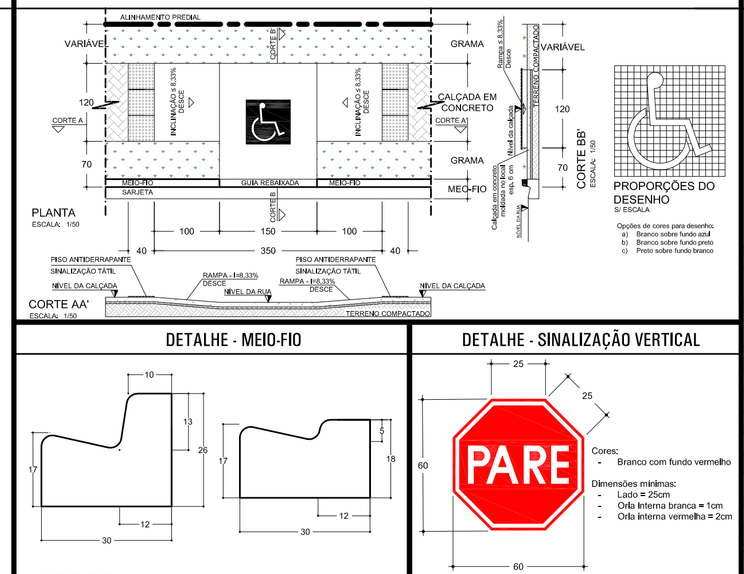

DETALHE - MEIO-FIO

DETALHE - SINALIZAÇÃO VERTICAL

DETALHE - PLANTIO DE GRAMA AO REDOR DAS UNIDADES HABITACIONAIS

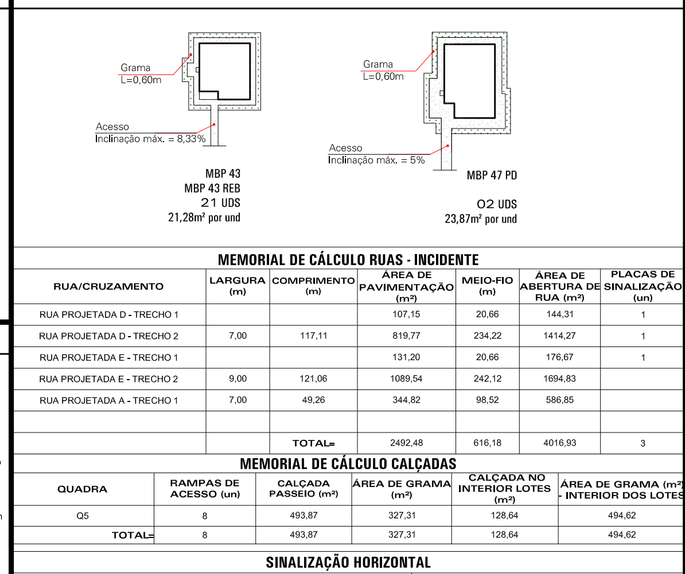

MEMORIAL DE CÁLCULO RUAS - INCIDENTE

RUA/CRUZAMENTO	LARGURA (m)	COMPRIMENTO (m)	ÁREA DE PAVIMENTAÇÃO (m²)	MEIO-FIO (m)	ÁREA DE ABERTURA DE RUA (m²)	PLACAS DE SINALIZAÇÃO (un)
RUA PROJETADA D - TRECHO 1			107,15	20,66	144,31	1
RUA PROJETADA D - TRECHO 2	7,00	117,11	819,77	234,22	1414,27	1
RUA PROJETADA E - TRECHO 1			131,20	20,66	176,67	1
RUA PROJETADA E - TRECHO 2	9,00	121,06	1089,54	242,12	1694,83	
RUA PROJETADA A - TRECHO 1	7,00	49,26	344,82	98,52	586,85	
		TOTAL=	2492,48	616,18	4016,93	3

MEMORIAL DE CÁLCULO CALÇADAS

QUADRA	RAMPAS DE ACESSO (un)	CALÇADA PASSEIO (m²)	ÁREA DE GRAMA (m²)	CALÇADA NO INTERIOR LOTES (m²)	AREA DE GRAMA (m²) - INTERIOR DOS LOTES
Q5	8	493,87	327,31	128,64	494,62
TOTAL=	8	493,87	327,31	128,64	494,62

SINALIZAÇÃO HORIZONTAL

TINTA RETRORREFLETIVA AMARELA	39,25 m²
TINTA RETRORREFLETIVA BRANCA	59,59 m²

COHAPAR
Companhia de Habitação do Paraná

MOREIRA SALES
4ª Etapa 4ª Fase 23 uds

RESIDENCIAL MOREIRA SALES

PROJETO DE PAVIMENTAÇÃO
IMPLANTAÇÃO E DETALHES

PRANCHA: PAV 01 01
REVISÃO: R 04

MORAR BEM PARANÁ
CARTEIRA PRÓPRIA
ERCM

autor projeto: DVIE	autor desenho: ELIANE
escala: INDICADA	data de criação: JUL/2014

nome do arquivo: MSales_4F_4E_23uds_PAV_R04.dwg

HISTÓRICO	SALVO EM:	14/11/2018
	IMPRESSO EM:	14/11/2018
	SALVO POR:	elianenakaya